


地番	1278-3, 5~18
土地の所在	防府市大字田島字浜内中筋第二

土地所在図
地積測量図


※1 拡大図 S=1/100

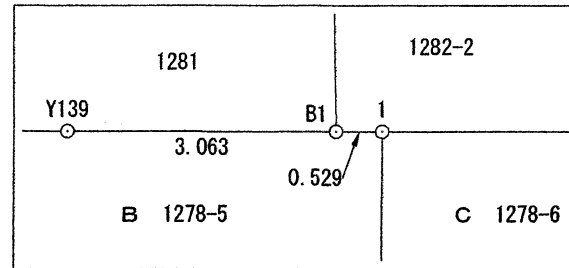


Page 1 / 5

世界測地系

令和 1年 11月 7日

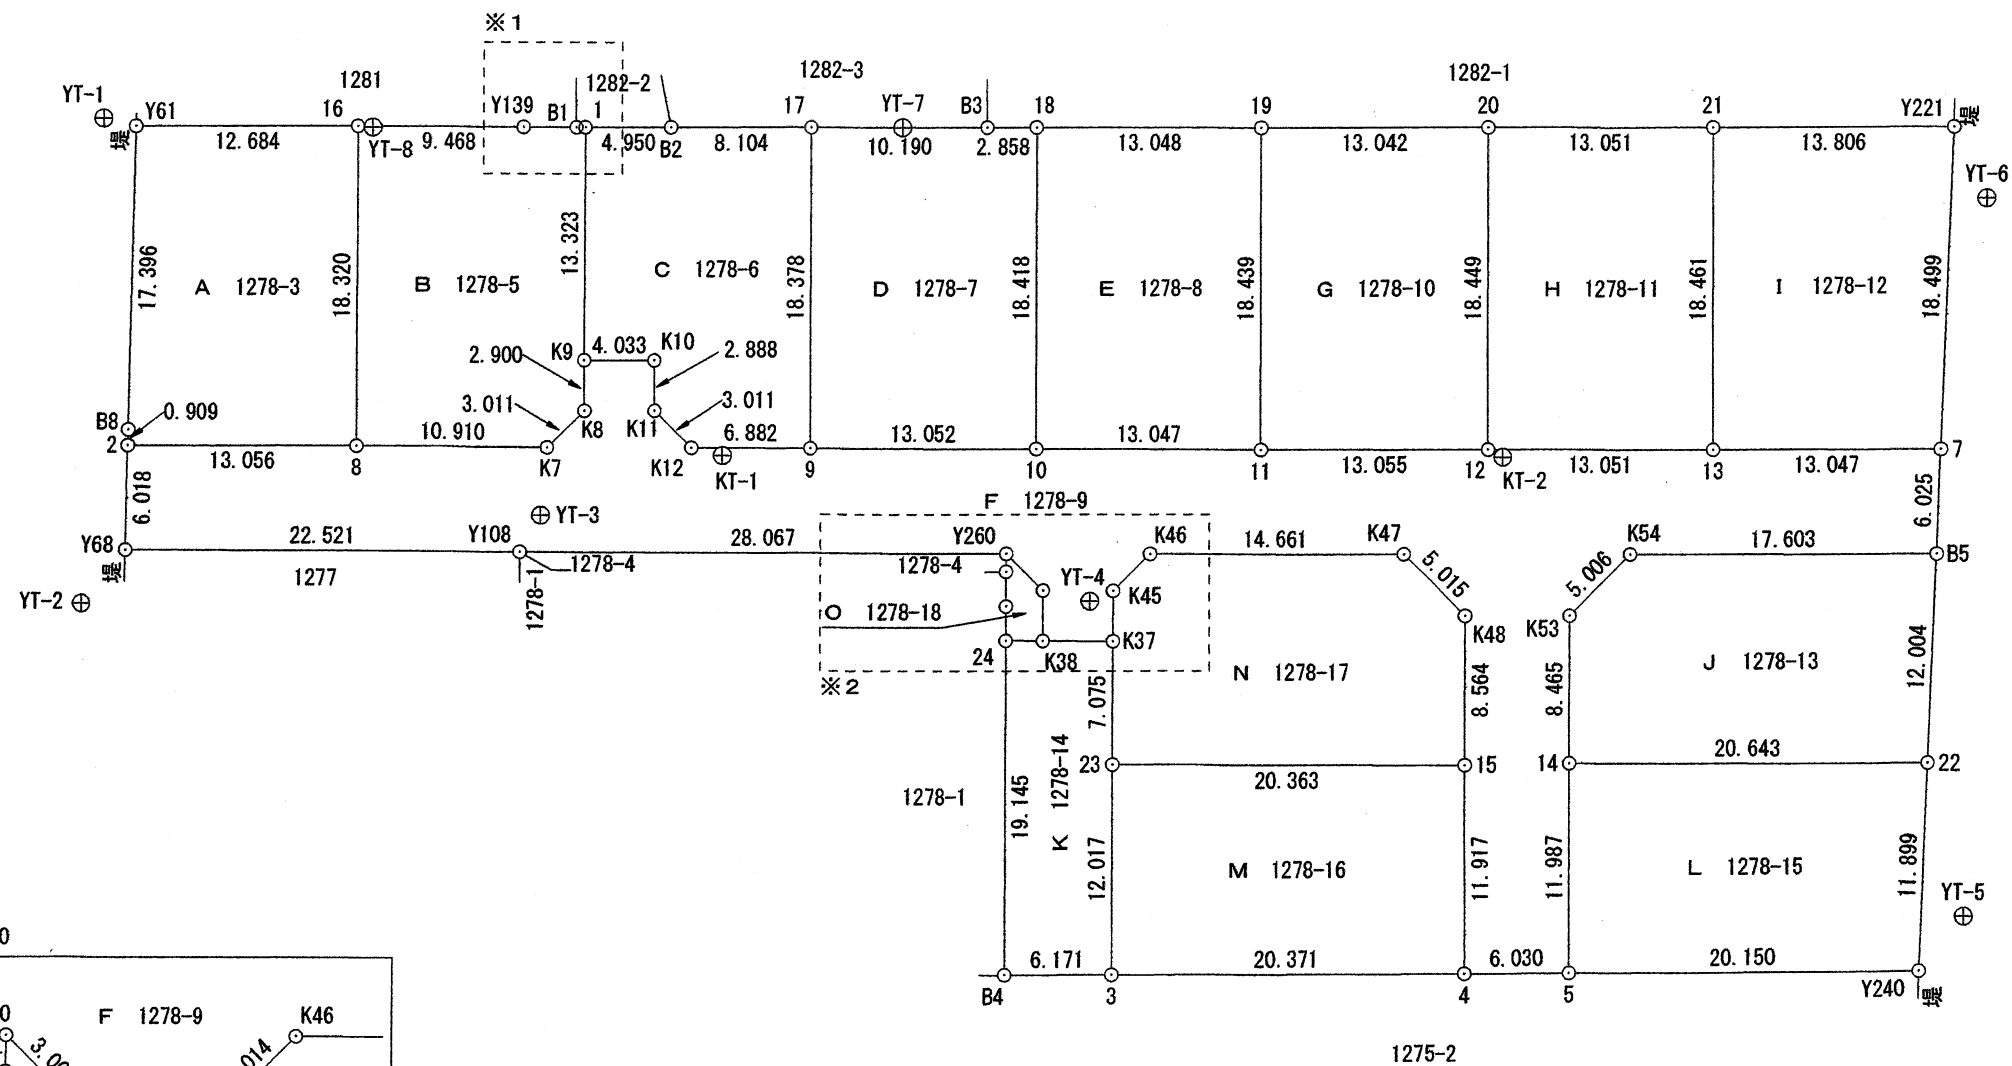

※2 拡大図 S=1/250

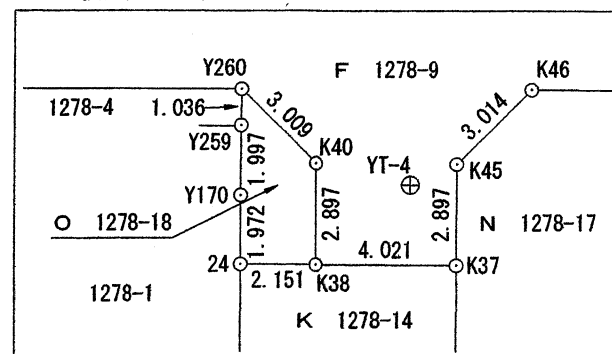

作成者	防府市迫戸町18番15号 土地家屋調査士 山根勇	縮尺		申請人	澤田建設株式会社	縮尺	1/500
(令和1年11月7日作成)							

地番	A 1278-3					
筆界点	X座標 (X _n)	Y座標 (Y _n)	点間距離	境界標種別	座標値種別	備考
2	-219,396.796	-56,494.279	0.909	金属プレート標	実測値	永・新設
B8	-219,396.482	-56,493.426	17.396	金属プレート標	実測値	永・新設
Y61	-219,390.480	-56,477.098	12.684	金属プレート標	実測値	永・新設
16	-219,402.287	-56,472.464	18.320	金属プレート標	実測値	永・新設
8	-219,408.956	-56,489.527	13.056	金属プレート標	実測値	永・新設
2	-219,396.796	-56,494.279		金属プレート標	実測値	永・新設
計算法	2F=Σ [X _n (Y _{n+1} - Y _{n-1})]					
倍面積	471.308865					
面積 (㎡)	235.6544325					
地積	235.65 ㎡					

地番	B 1278-5					
筆界点	X座標 (X _n)	Y座標 (Y _n)	点間距離	境界標種別	座標値種別	備考
8	-219,408.956	-56,489.527	18.320	金属プレート標	実測値	永・新設
16	-219,402.287	-56,472.464	9.468	金属プレート標	実測値	永・新設
Y139	-219,411.101	-56,469.005	3.063	その他	実測値	ペンキ・新設
B1	-219,413.954	-56,467.890	0.529	その他	実測値	ペンキ・新設
1	-219,414.446	-56,467.697	13.323	金属プレート標	実測値	永・新設
K9	-219,419.284	-56,480.111	2.900	金属プレート標	実測値	永・新設
K8	-219,420.343	-56,482.811	3.011	金属プレート標	実測値	永・新設
K7	-219,419.120	-56,485.562	10.910	金属プレート標	実測値	永・新設
8	-219,408.956	-56,489.527		金属プレート標	実測値	永・新設
計算法	2F=Σ [X _n (Y _{n+1} - Y _{n-1})]					
倍面積	474.035247					
面積 (㎡)	237.0176235					
地積	237.01 ㎡					

地番	C 1278-6					
筆界点	X座標 (X _n)	Y座標 (Y _n)	点間距離	境界標種別	座標値種別	備考
K9	-219,419.284	-56,480.111	13.323	金属プレート標	実測値	永・新設
1	-219,414.446	-56,467.697	4.950	金属プレート標	実測値	永・新設
B2	-219,419.054	-56,465.889	8.104	その他	実測値	ペンキ・新設
17	-219,426.593	-56,462.917	18.378	金属プレート標	実測値	永・新設
9	-219,433.268	-56,480.040	6.882	金属プレート標	実測値	永・新設
K12	-219,426.856	-56,482.540	3.011	金属プレート標	実測値	永・新設
K11	-219,424.096	-56,481.337	2.888	金属プレート標	実測値	永・新設
K10	-219,423.042	-56,478.648	4.033	金属プレート標	実測値	永・新設
K9	-219,419.284	-56,480.111		金属プレート標	実測値	永・新設
計算法	2F=Σ [X _n (Y _{n+1} - Y _{n-1})]					
倍面積	434.228399					
面積 (㎡)	217.1141995					
地積	217.11 ㎡					

地番	D 1278-7					
筆界点	X座標 (X _n)	Y座標 (Y _n)	点間距離	境界標種別	座標値種別	備考
9	-219,433.268	-56,480.040	18.378	金属プレート標	実測値	永・新設
17	-219,426.593	-56,462.917	10.190	金属プレート標	実測値	永・新設
B3	-219,436.073	-56,459.180	2.858	その他	実測値	ペンキ・新設
18	-219,438.734	-56,458.138	18.418	金属プレート標	実測値	永・新設
10	-219,445.428	-56,475.297	13.052	金属プレート標	実測値	永・新設
9	-219,433.268	-56,480.040		金属プレート標	実測値	永・新設
計算法	2F=Σ [X _n (Y _{n+1} - Y _{n-1})]					
倍面積	480.259247					
面積 (㎡)	240.1296235					
地積	240.12 ㎡					

地番	E 1278-8					
筆界点	X座標 (X _n)	Y座標 (Y _n)	点間距離	境界標種別	座標値種別	備考
10	-219,445.428	-56,475.297	18.418	金属プレート標	実測値	永・新設
18	-219,438.734	-56,458.138	13.048	金属プレート標	実測値	永・新設
19	-219,450.883	-56,453.378	18.439	金属プレート標	実測値	永・新設
11	-219,457.583	-56,470.557	13.047	金属プレート標	実測値	永・新設
10	-219,445.428	-56,475.297		金属プレート標	実測値	永・新設
計算法	2F=Σ [X _n (Y _{n+1} - Y _{n-1})]					
倍面積	480.896876					
面積 (㎡)	240.4484380					
地積	240.44 ㎡					

地番	1278-3,5~18	土地所在図 地積測量図
土地の所在	防府市大字田島字浜内中筋第二	

Page 3 / 5
世界測地系
令和 1年 11月 7日

地番	F 1278-9					
筆界点	X座標 (X _n)	Y座標 (Y _n)	点間距離	境界標種別	座標値種別	備考
Y68	-219,398.874	-56,499.927	6.018	金属プレート標	実測値	永・新設
2	-219,396.796	-56,494.279	13.056	金属プレート標	実測値	永・新設
8	-219,408.956	-56,489.527	10.910	金属プレート標	実測値	永・新設
K7	-219,419.120	-56,485.562	3.011	金属プレート標	実測値	永・新設
K8	-219,420.343	-56,482.811	2.900	金属プレート標	実測値	永・新設
K9	-219,419.284	-56,480.111	4.033	金属プレート標	実測値	永・新設
K10	-219,423.042	-56,478.648	2.888	金属プレート標	実測値	永・新設
K11	-219,424.096	-56,481.337	3.011	金属プレート標	実測値	永・新設
K12	-219,426.856	-56,482.540	6.882	金属プレート標	実測値	永・新設
9	-219,433.268	-56,480.040	13.052	金属プレート標	実測値	永・新設
10	-219,445.428	-56,475.297	13.047	金属プレート標	実測値	永・新設
11	-219,457.583	-56,470.557	13.055	金属プレート標	実測値	永・新設
12	-219,469.742	-56,465.805	13.051	金属プレート標	実測値	永・新設
13	-219,481.898	-56,461.055	13.047	金属プレート標	実測値	永・新設
7	-219,494.054	-56,456.316	6.025	金属プレート標	実測値	永・新設
B5	-219,496.014	-56,462.013	17.603	金属プレート標	実測値	永・新設
K54	-219,479.613	-56,468.406	5.006	金属プレート標	実測値	永・新設
K53	-219,477.604	-56,472.991	8.465	金属プレート標	実測値	永・新設
14	-219,480.683	-56,480.876	11.987	金属プレート標	実測値	永・新設
5	-219,485.042	-56,492.042	6.030	金属プレート標	実測値	永・新設
4	-219,479.436	-56,494.262	11.917	金属プレート標	実測値	永・新設
15	-219,475.102	-56,483.161	8.564	金属プレート標	実測値	永・新設
K48	-219,471.987	-56,475.184	5.015	金属プレート標	実測値	永・新設
K47	-219,467.389	-56,473.183	14.661	金属プレート標	実測値	永・新設
K46	-219,453.734	-56,478.519	3.014	金属プレート標	実測値	永・新設
K45	-219,452.515	-56,481.275	2.897	金属プレート標	実測値	永・新設
K37	-219,453.566	-56,483.975	4.021	金属プレート標	実測値	永・新設
K38	-219,449.816	-56,485.425	2.897	金属プレート標	実測値	永・新設
K40	-219,448.761	-56,482.727	3.009	金属プレート標	実測値	永・新設
Y260	-219,445.999	-56,481.532	28.067	金属プレート標	実測値	永・新設
Y108	-219,419.853	-56,491.736	22.521	金属プレート標	実測値	永・新設
Y68	-219,398.874	-56,499.927		金属プレート標	実測値	永・新設
計算法	$2F = \sum \{X_n (Y_{n+1} - Y_{n-1})\}$					
倍面積						1669.378068
面積 (㎡)						834.6890340
地積						834.68 ㎡

地番	G 1278-10					
筆界点	X座標 (X _n)	Y座標 (Y _n)	点間距離	境界標種別	座標値種別	備考
11	-219,457.583	-56,470.557	18.439	金属プレート標	実測値	永・新設
19	-219,450.883	-56,453.378	13.042	金属プレート標	実測値	永・新設
20	-219,463.027	-56,448.621	18.449	金属プレート標	実測値	永・新設
12	-219,469.742	-56,465.805	13.055	金属プレート標	実測値	永・新設
11	-219,457.583	-56,470.557		金属プレート標	実測値	永・新設
計算法	$2F = \sum \{X_n (Y_{n+1} - Y_{n-1})\}$					
倍面積						481.343612
面積 (㎡)						240.6718060
地積						240.67 ㎡

地番	H 1278-11					
筆界点	X座標 (X _n)	Y座標 (Y _n)	点間距離	境界標種別	座標値種別	備考
12	-219,469.742	-56,465.805	18.449	金属プレート標	実測値	永・新設
20	-219,463.027	-56,448.621	13.051	金属プレート標	実測値	永・新設
21	-219,475.179	-56,443.860	18.461	金属プレート標	実測値	永・新設
13	-219,481.898	-56,461.055	13.051	金属プレート標	実測値	永・新設
12	-219,469.742	-56,465.805		金属プレート標	実測値	永・新設
計算法	$2F = \sum \{X_n (Y_{n+1} - Y_{n-1})\}$					
倍面積						481.727753
面積 (㎡)						240.8638765
地積						240.86 ㎡

地番	I 1278-12					
筆界点	X座標 (X _n)	Y座標 (Y _n)	点間距離	境界標種別	座標値種別	備考
13	-219,481.898	-56,461.055	18.461	金属プレート標	実測値	永・新設
21	-219,475.179	-56,443.860	13.806	金属プレート標	実測値	永・新設
Y221	-219,488.034	-56,438.824	18.499	金属プレート標	実測値	永・新設
7	-219,494.054	-56,456.316	13.047	金属プレート標	実測値	永・新設
13	-219,481.898	-56,461.055		金属プレート標	実測値	永・新設
計算法	$2F = \sum \{X_n (Y_{n+1} - Y_{n-1})\}$					
倍面積						496.040141
面積 (㎡)						248.0200705
地積						248.02 ㎡

地番	J 1278-13					
筆界点	X座標 (X _n)	Y座標 (Y _n)	点間距離	境界標種別	座標値種別	備考
14	-219,480.683	-56,480.876	8.465	金属プレート標	実測値	永・新設
K53	-219,477.604	-56,472.991	5.006	金属プレート標	実測値	永・新設
K54	-219,479.613	-56,468.406	17.603	金属プレート標	実測値	永・新設
B5	-219,496.014	-56,462.013	12.004	金属プレート標	実測値	永・新設
22	-219,499.912	-56,473.367	20.643	金属プレート標	実測値	永・新設
14	-219,480.683	-56,480.876		金属プレート標	実測値	永・新設
計算法	$2F = \sum \{X_n (Y_{n+1} - Y_{n-1})\}$					
倍面積						488.915308
面積 (㎡)						244.4576540
地積						244.45 ㎡

作成者 防府市迫戸町18番15号
土地家屋調査士 山根勇
(令和1年11月7日作成)

縮尺

申請人 澤田建設株式会社

縮尺

地番	K 1278-14					
筆界点	X座標 (X _n)	Y座標 (Y _n)	点間距離	境界標種別	座標値種別	備考
B4	-219,454.760	-56,504.037	19.145	金属プレート標	実測値	永・既設
24	-219,447.809	-56,486.198	2.151	金属プレート標	実測値	永・新設
K38	-219,449.816	-56,485.425	4.021	金属プレート標	実測値	永・新設
K37	-219,453.566	-56,483.975	7.075	金属プレート標	実測値	永・新設
23	-219,456.134	-56,490.568	12.017	金属プレート標	実測値	永・新設
3	-219,460.497	-56,501.765	6.171	金属プレート標	実測値	永・新設
B4	-219,454.760	-56,504.037		金属プレート標	実測値	永・既設
計算法	$2F = \sum \{X_n (Y_{n+1} - Y_{n-1})\}$					
倍面積	235.936895					
面積 (㎡)	117.9684475					
地積	117.96 ㎡					

地番	L 1278-15					
筆界点	X座標 (X _n)	Y座標 (Y _n)	点間距離	境界標種別	座標値種別	備考
5	-219,485.042	-56,492.042	11.987	金属プレート標	実測値	永・新設
14	-219,480.683	-56,480.876	20.643	金属プレート標	実測値	永・新設
22	-219,499.912	-56,473.367	11.899	金属プレート標	実測値	永・新設
Y240	-219,503.776	-56,484.621	20.150	金属プレート標	実測値	永・既設
5	-219,485.042	-56,492.042		金属プレート標	実測値	永・新設
計算法	$2F = \sum \{X_n (Y_{n+1} - Y_{n-1})\}$					
倍面積	486.949925					
面積 (㎡)	243.4749625					
地積	243.47 ㎡					


地番	M 1278-16					
筆界点	X座標 (X _n)	Y座標 (Y _n)	点間距離	境界標種別	座標値種別	備考
3	-219,460.497	-56,501.765	12.017	金属プレート標	実測値	永・新設
23	-219,456.134	-56,490.568	20.363	金属プレート標	実測値	永・新設
15	-219,475.102	-56,483.161	11.917	金属プレート標	実測値	永・新設
4	-219,479.436	-56,494.262	20.371	金属プレート標	実測値	永・新設
3	-219,460.497	-56,501.765		金属プレート標	実測値	永・新設
計算法	$2F = \sum \{X_n (Y_{n+1} - Y_{n-1})\}$					
倍面積	487.461278					
面積 (㎡)	243.7306390					
地積	243.73 ㎡					

地番	N 1278-17					
筆界点	X座標 (X _n)	Y座標 (Y _n)	点間距離	境界標種別	座標値種別	備考
23	-219,456.134	-56,490.568	7.075	金属プレート標	実測値	永・新設
K37	-219,453.566	-56,483.975	2.897	金属プレート標	実測値	永・新設
K45	-219,452.515	-56,481.275	3.014	金属プレート標	実測値	永・新設
K46	-219,453.734	-56,478.519	14.661	金属プレート標	実測値	永・新設
K47	-219,467.389	-56,473.183	5.015	金属プレート標	実測値	永・新設
K48	-219,471.987	-56,475.184	8.564	金属プレート標	実測値	永・新設
15	-219,475.102	-56,483.161	20.363	金属プレート標	実測値	永・新設
23	-219,456.134	-56,490.568		金属プレート標	実測値	永・新設
計算法	$2F = \sum \{X_n (Y_{n+1} - Y_{n-1})\}$					
倍面積	475.480009					
面積 (㎡)	237.7400045					
地積	237.74 ㎡					


地番	O 1278-18					
筆界点	X座標 (X _n)	Y座標 (Y _n)	点間距離	境界標種別	座標値種別	備考
24	-219,447.809	-56,486.198	1.972	金属プレート標	実測値	永・新設
Y170	-219,447.093	-56,484.361	1.997	その他	実測値	ペンキ・新設
Y259	-219,446.365	-56,482.501	1.036	その他	実測値	ペンキ・新設
Y260	-219,445.999	-56,481.532	3.009	金属プレート標	実測値	永・新設
K40	-219,448.761	-56,482.727	2.897	金属プレート標	実測値	永・新設
K38	-219,449.816	-56,485.425	2.151	金属プレート標	実測値	永・新設
24	-219,447.809	-56,486.198		金属プレート標	実測値	永・新設
計算法	$2F = \sum \{X_n (Y_{n+1} - Y_{n-1})\}$					
倍面積	16.995501					
面積 (㎡)	8.4977505					
地積	8.49 ㎡					

総計

3830.4785620

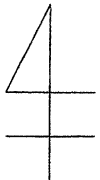

登記基準点網図
S=1/500

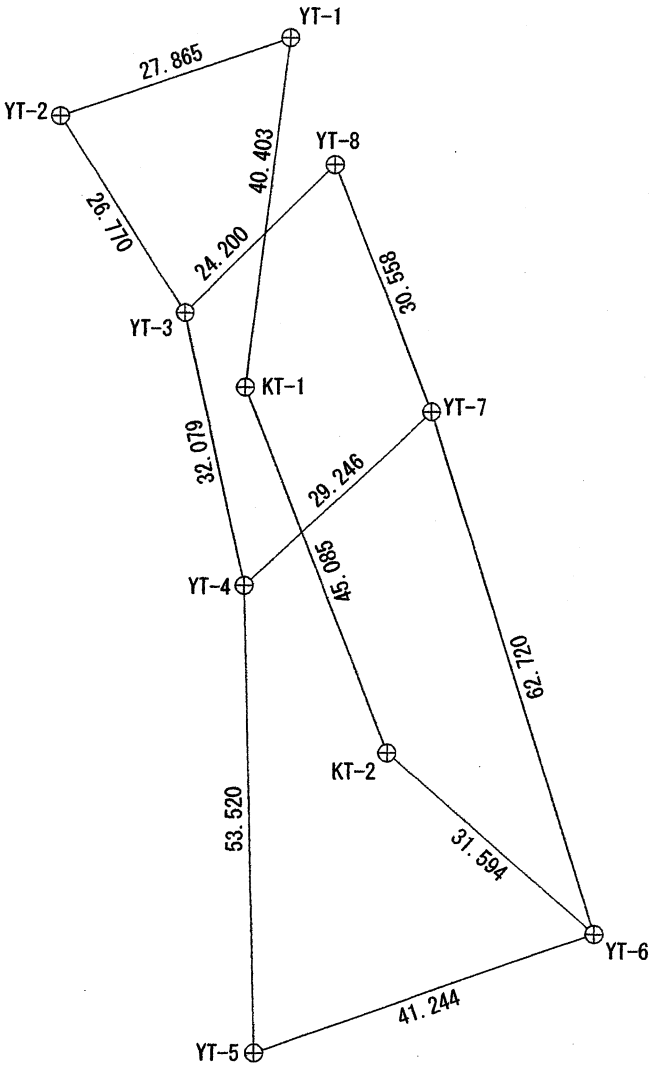

測量年月日	平成 31 年 1 月 15 日
	令和 1 年 11 月 5 日
座標系	Ⅲ系

測 量 の 基 準			既 知 点 の 名 称 及 び 座 標 値				
測地系	既知点	座標変換	点 名	X座標	Y座標	標 識	備 考
世界	登記基準点	無	防府	-215,327.892	-58,697.838	-	
世界	登記基準点	無	徳山A	-216,952.735	-30,622.153	-	
世界	登記基準点	無	YT-1	-219,388.592	-56,477.365	金属標	
世界	登記基準点	無	YT-2	-219,397.634	-56,503.722	金属標	GPS
世界	登記基準点	無	YT-3	-219,420.207	-56,489.332	-	亡失
世界	登記基準点	無	YT-4	-219,451.508	-56,482.311	-	GPS・亡失
世界	登記基準点	無	YT-5	-219,505.007	-56,480.811	-	亡失
世界	登記基準点	無	YT-6	-219,491.264	-56,441.924	プラスチック標	
世界	登記基準点	無	YT-7	-219,431.507	-56,460.973	-	亡失
世界	登記基準点	無	YT-8	-219,403.094	-56,472.221	-	亡失
世界	登記基準点	無	KT-1	-219,428.693	-56,482.295	金属標	
世界	登記基準点	無	KT-2	-219,470.692	-56,465.902	金属標	