



|       |              |
|-------|--------------|
| 地番    | 2202-1、-9~13 |
| 土地の所在 | 防府市泉町        |

土地所在図  
地積測量図


※1 拡大図 S=1/50

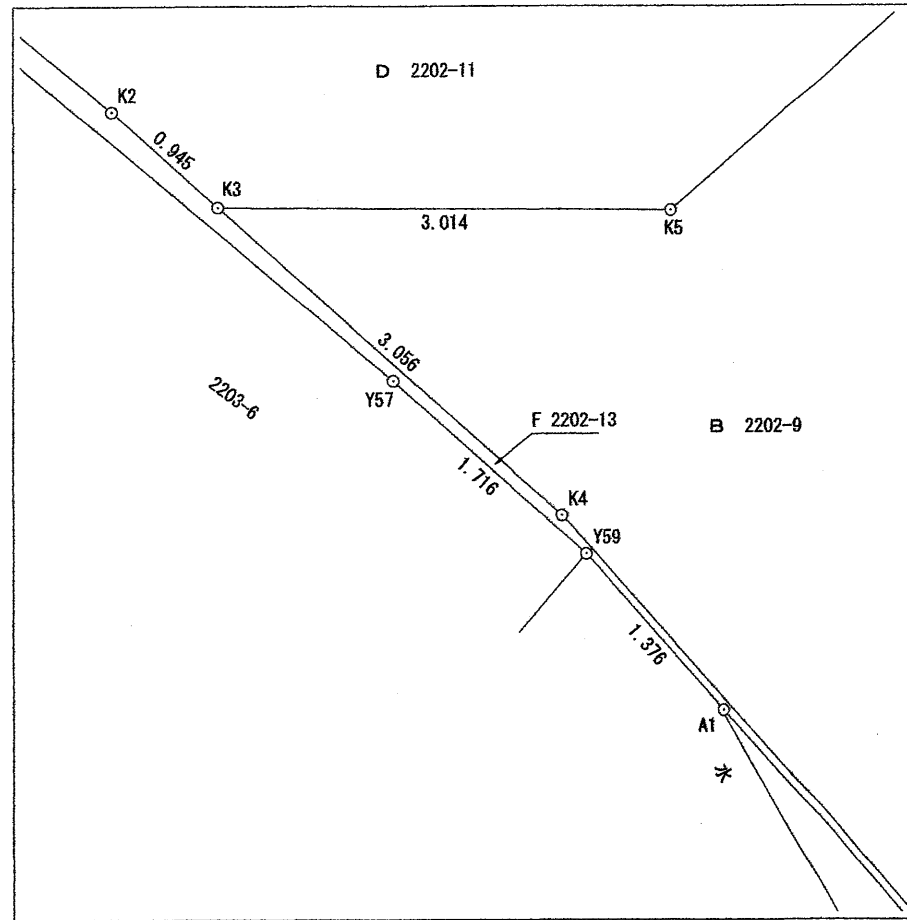


Page 1 / 3  
世界測地系  
令和 2年 5月 27日

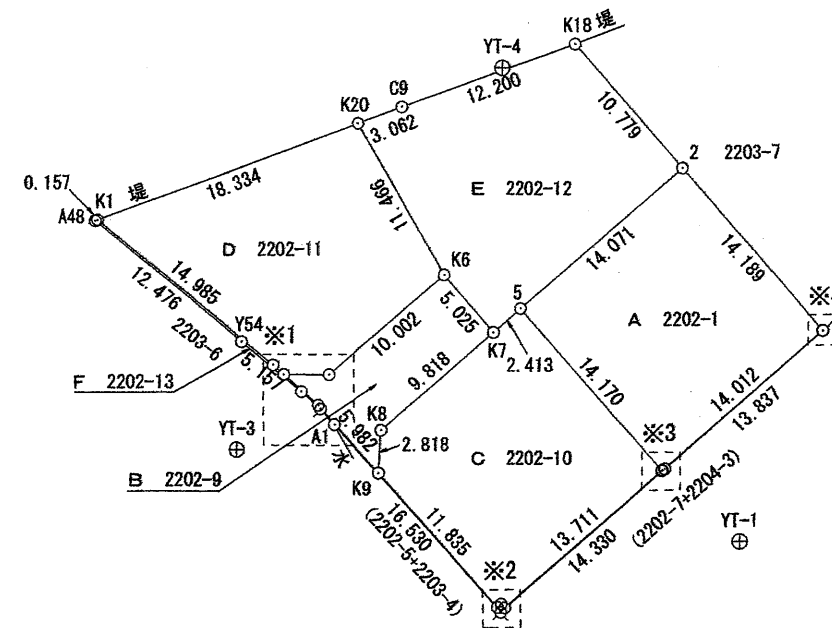


※2 拡大図 S=1/50

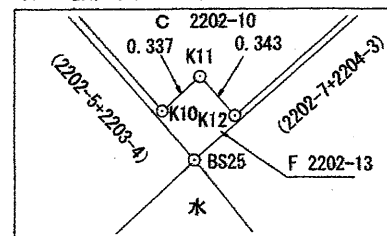

※3 拡大図 S=1/50

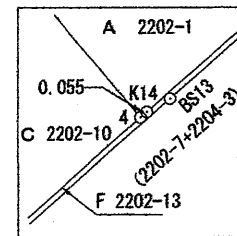

※4 拡大図 S=1/50

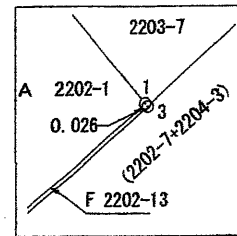

作成者 防府市迫戸町18番15号  
土地家屋調査士 山根勇  
(令和 2年 5月27日作成)

縮尺

申請人 澤田建設株式会社

縮尺 1/500

|       |              |
|-------|--------------|
| 地番    | 2202-1、-9~13 |
| 土地の所在 | 防府市泉町        |

土地所在図  
土地積測量図

| 地番     | A 2202-1                                |                       |        |         |       |        |
|--------|---|-----------------------|--------|---------|-------|--------|
| 筆界点    | X座標 (X <sub>n</sub> )                   | Y座標 (Y <sub>n</sub> ) | 点間距離   | 境界標種別   | 座標値種別 | 備考     |
| 2      | -215,106.294                            | -56,510.815           | 14.189 | 金属プレート標 | 実測値   | 永・新設   |
| 1      | -215,117.026                            | -56,501.533           | 14.012 | 金属プレート標 | 実測値   | 永・新設   |
| K14    | -215,126.181                            | -56,512.141           | 0.055  | その他     | 実測値   | ペンキ・新設 |
| 4      | -215,126.217                            | -56,512.182           | 14.170 | 金属プレート標 | 実測値   | 永・新設   |
| 5      | -215,115.502                            | -56,521.455           | 14.071 | 金属プレート標 | 実測値   | 永・新設   |
| 2      | -215,106.294                            | -56,510.815           |        | 金属プレート標 | 実測値   | 永・新設   |
| 計算方法   | $2F = \sum \{X_n (Y_{n+1} - Y_{n-1})\}$ |                       |        |         |       |        |
| 倍面積    | 398.982781                              |                       |        |         |       |        |
| 面積 (㎡) | 199.4913905                             |                       |        |         |       |        |
| 地積     | 199.49 ㎡                                |                       |        |         |       |        |

| 地番     | B 2202-9                                |                       |        |         |       |      |
|--------|---|-----------------------|--------|---------|-------|------|
| 筆界点    | X座標 (X <sub>n</sub> )                   | Y座標 (Y <sub>n</sub> ) | 点間距離   | 境界標種別   | 座標値種別 | 備考   |
| K6     | -215,113.283                            | -56,526.571           | 5.025  | 金属プレート標 | 実測値   | 永・新設 |
| K7     | -215,117.081                            | -56,523.280           | 9.818  | 金属プレート標 | 実測値   | 永・新設 |
| K8     | -215,123.500                            | -56,530.709           | 2.818  | 金属プレート標 | 実測値   | 永・新設 |
| K9     | -215,126.313                            | -56,530.881           | 5.982  | 金属プレート標 | 実測値   | 永・新設 |
| K4     | -215,121.838                            | -56,534.851           | 3.056  | 金属プレート標 | 実測値   | 永・新設 |
| K3     | -215,119.816                            | -56,537.142           | 3.014  | 金属プレート標 | 実測値   | 永・新設 |
| K5     | -215,119.835                            | -56,534.128           | 10.002 | 金属プレート標 | 実測値   | 永・新設 |
| K6     | -215,113.283                            | -56,526.571           |        | 金属プレート標 | 実測値   | 永・新設 |
| 計算方法   | $2F = \sum \{X_n (Y_{n+1} - Y_{n-1})\}$ |                       |        |         |       |      |
| 倍面積    | 126.924105                              |                       |        |         |       |      |
| 面積 (㎡) | 63.4620525                              |                       |        |         |       |      |
| 地積     | 63.46 ㎡                                 |                       |        |         |       |      |

| 地番     | C 2202-10                               |                       |        |         |       |      |
|--------|---|-----------------------|--------|---------|-------|------|
| 筆界点    | X座標 (X <sub>n</sub> )                   | Y座標 (Y <sub>n</sub> ) | 点間距離   | 境界標種別   | 座標値種別 | 備考   |
| 5      | -215,115.502                            | -56,521.455           | 14.170 | 金属プレート標 | 実測値   | 永・新設 |
| 4      | -215,126.217                            | -56,512.182           | 13.711 | 金属プレート標 | 実測値   | 永・新設 |
| K12    | -215,135.197                            | -56,522.543           | 0.343  | 金属プレート標 | 実測値   | 永・新設 |
| K11    | -215,134.941                            | -56,522.772           | 0.337  | 金属プレート標 | 実測値   | 永・新設 |
| K10    | -215,135.164                            | -56,523.025           | 11.835 | 金属プレート標 | 実測値   | 永・新設 |
| K9     | -215,126.313                            | -56,530.881           | 2.818  | 金属プレート標 | 実測値   | 永・新設 |
| K8     | -215,123.500                            | -56,530.709           | 9.818  | 金属プレート標 | 実測値   | 永・新設 |
| K7     | -215,117.081                            | -56,523.280           | 2.413  | 金属プレート標 | 実測値   | 永・新設 |
| 5      | -215,115.502                            | -56,521.455           |        | 金属プレート標 | 実測値   | 永・新設 |
| 計算方法   | $2F = \sum \{X_n (Y_{n+1} - Y_{n-1})\}$ |                       |        |         |       |      |
| 倍面積    | 396.703586                              |                       |        |         |       |      |
| 面積 (㎡) | 198.3517930                             |                       |        |         |       |      |
| 地積     | 198.35 ㎡                                |                       |        |         |       |      |

| 地番     | D 2202-11                               |                       |        |         |       |      |
|--------|---|-----------------------|--------|---------|-------|------|
| 筆界点    | X座標 (X <sub>n</sub> )                   | Y座標 (Y <sub>n</sub> ) | 点間距離   | 境界標種別   | 座標値種別 | 備考   |
| K20    | -215,103.299                            | -56,532.209           | 11.466 | 金属プレート標 | 実測値   | 永・新設 |
| K6     | -215,113.283                            | -56,526.571           | 10.002 | 金属プレート標 | 実測値   | 永・新設 |
| K5     | -215,119.835                            | -56,534.128           | 3.014  | 金属プレート標 | 実測値   | 永・新設 |
| K3     | -215,119.816                            | -56,537.142           | 0.945  | 金属プレート標 | 実測値   | 永・新設 |
| K2     | -215,119.189                            | -56,537.849           | 14.985 | 金属プレート標 | 実測値   | 永・新設 |
| K1     | -215,109.652                            | -56,549.407           | 18.334 | 金属プレート標 | 実測値   | 永・新設 |
| K20    | -215,103.299                            | -56,532.209           |        | 金属プレート標 | 実測値   | 永・新設 |
| 計算方法   | $2F = \sum \{X_n (Y_{n+1} - Y_{n-1})\}$ |                       |        |         |       |      |
| 倍面積    | 414.481039                              |                       |        |         |       |      |
| 面積 (㎡) | 207.2405195                             |                       |        |         |       |      |
| 地積     | 207.24 ㎡                                |                       |        |         |       |      |

| 地番     | E 2202-12                               |                       |        |         |       |      |
|--------|---|-----------------------|--------|---------|-------|------|
| 筆界点    | X座標 (X <sub>n</sub> )                   | Y座標 (Y <sub>n</sub> ) | 点間距離   | 境界標種別   | 座標値種別 | 備考   |
| K18    | -215,098.127                            | -56,517.850           | 10.779 | 金属プレート標 | 実測値   | 永・新設 |
| 2      | -215,106.294                            | -56,510.815           | 14.071 | 金属プレート標 | 実測値   | 永・新設 |
| 5      | -215,115.502                            | -56,521.455           | 2.413  | 金属プレート標 | 実測値   | 永・新設 |
| K7     | -215,117.081                            | -56,523.280           | 5.025  | 金属プレート標 | 実測値   | 永・新設 |
| K6     | -215,113.283                            | -56,526.571           | 11.466 | 金属プレート標 | 実測値   | 永・新設 |
| K20    | -215,103.299                            | -56,532.209           | 3.062  | 金属プレート標 | 実測値   | 永・新設 |
| C9     | -215,102.236                            | -56,529.337           | 12.200 | 金属プレート標 | 実測値   | 永・新設 |
| K18    | -215,098.127                            | -56,517.850           |        | 金属プレート標 | 実測値   | 永・新設 |
| 計算方法   | $2F = \sum \{X_n (Y_{n+1} - Y_{n-1})\}$ |                       |        |         |       |      |
| 倍面積    | 433.622619                              |                       |        |         |       |      |
| 面積 (㎡) | 216.8113095                             |                       |        |         |       |      |
| 地積     | 216.81 ㎡                                |                       |        |         |       |      |

作成者 防府市迫戸町18番15号  
土地家屋調査士 山根勇  
(令和 2年 5月27日作成) 縮尺


申請人 澤田建設株式会社 縮尺

地番 2202-1、-9~13  
 土地の所在 防府市泉町

土地所在図  
 地積測量図

| 地番     | F 2202-13                             |             |        |         |       |      |
|--------|---------------------------------------|-------------|--------|---------|-------|------|
| 筆界点    | X座標 (Xn)                              | Y座標 (Yn)    | 点間距離   | 境界標種別   | 座標値種別 | 備考   |
| 3      | -215,117.046                          | -56,501.516 | 13.837 | -       | 実測値   |      |
| BS13   | -215,126.094                          | -56,511.985 | 14.330 | -       | 実測値   |      |
| BS25   | -215,135.486                          | -56,522.808 | 16.530 | -       | 実測値   |      |
| A1     | -215,123.122                          | -56,533.780 | 1.376  | -       | 実測値   |      |
| Y59    | -215,122.091                          | -56,534.692 | 1.716  | -       | 実測値   |      |
| Y57    | -215,120.953                          | -56,535.977 | 5.157  | -       | 実測値   |      |
| Y54    | -215,117.657                          | -56,539.943 | 12.476 | -       | 実測値   |      |
| A48    | -215,109.703                          | -56,549.555 | 0.157  | -       | 実測値   |      |
| K1     | -215,109.652                          | -56,549.407 | 14.985 | 金属プレート標 | 実測値   | 永・新設 |
| K2     | -215,119.189                          | -56,537.849 | 0.945  | 金属プレート標 | 実測値   | 永・新設 |
| K3     | -215,119.816                          | -56,537.142 | 3.056  | 金属プレート標 | 実測値   | 永・新設 |
| K4     | -215,121.838                          | -56,534.851 | 5.982  | 金属プレート標 | 実測値   | 永・新設 |
| K9     | -215,126.313                          | -56,530.881 | 11.835 | 金属プレート標 | 実測値   | 永・新設 |
| K10    | -215,135.164                          | -56,523.025 | 0.337  | 金属プレート標 | 実測値   | 永・新設 |
| K11    | -215,134.941                          | -56,522.772 | 0.343  | 金属プレート標 | 実測値   | 永・新設 |
| K12    | -215,135.197                          | -56,522.543 | 13.711 | 金属プレート標 | 実測値   | 永・新設 |
| 4      | -215,126.217                          | -56,512.182 | 0.055  | 金属プレート標 | 実測値   | 永・新設 |
| K14    | -215,126.181                          | -56,512.141 | 14.012 | 金属プレート標 | 実測値   | 永・新設 |
| 1      | -215,117.026                          | -56,501.533 | 0.026  | 金属プレート標 | 実測値   | 永・新設 |
| 3      | -215,117.046                          | -56,501.516 |        | -       | 実測値   |      |
| 計算方法   | $2F = \sum [X_n (Y_{n+1} - Y_{n-1})]$ |             |        |         |       |      |
| 倍面積    | 9.303884                              |             |        |         |       |      |
| 面積 (㎡) | 4.6519420                             |             |        |         |       |      |
| 地積     | 4.65 ㎡                                |             |        |         |       |      |

総計 890.0090070

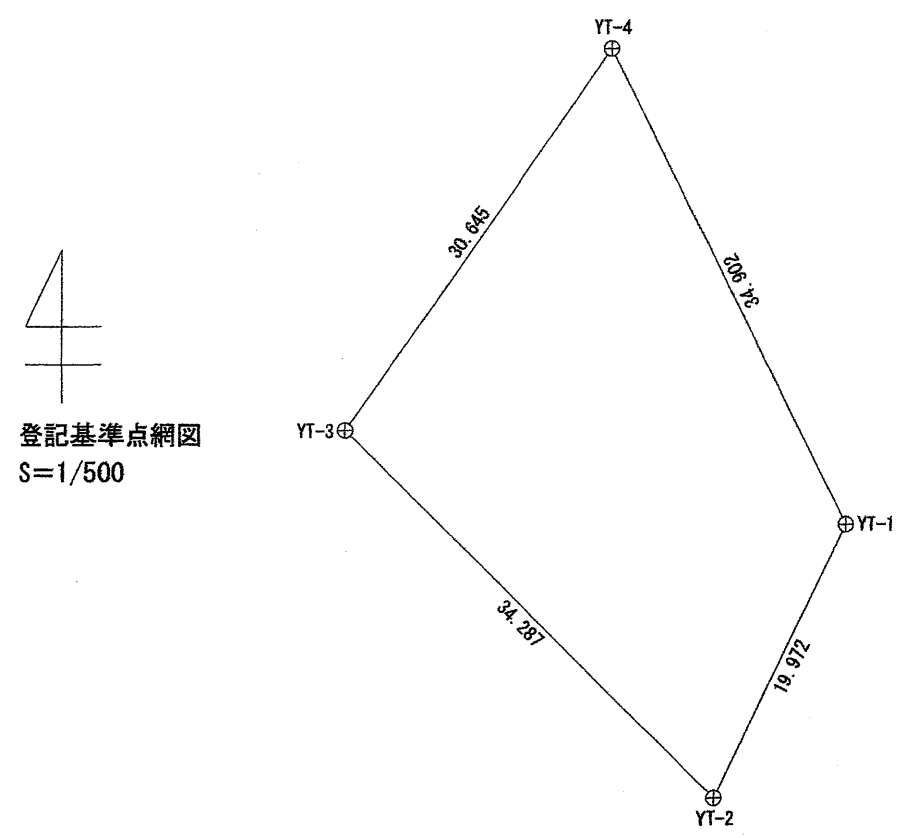

| 測定の基準 |       |      | 既知点の名称及び座標値 |              |             |         |        |
|-------|-------|------|-------------|--------------|-------------|---------|--------|
| 測地系   | 既知点   | 座標変換 | 点名          | X座標          | Y座標         | 標識      | 備考     |
| 世界    | 電子基準点 | 無    | 防府          | -215,327.892 | -58,697.838 | -       |        |
| 世界    | 電子基準点 | 無    | 徳山A         | -216,952.735 | -30,622.153 | -       |        |
| 世界    | 登記基準点 | 無    | YT-1        | -215,130.893 | -56,507.072 | -       | 紙      |
| 世界    | 登記基準点 | 無    | YT-2        | -215,148.828 | -56,515.859 | 金属プレート標 | GPS    |
| 世界    | 登記基準点 | 無    | YT-3        | -215,124.766 | -56,540.285 | 金属プレート標 |        |
| 世界    | 登記基準点 | 無    | YT-4        | -215,099.678 | -56,522.686 | -       | GPS・亡失 |

測量年月日 令和 2年 5月 12日  
 座標系 III系

作成者 防府市迫戸町18番15号 土地家屋調査士 山根勇 (令和 2年 5月27日作成) 縮尺

申請人 澤田建設株式会社 縮尺