



地番	391-1, 5~10	土地所在図 地積測量図
土地の所在	防府市大字田島字上地六筋第七	

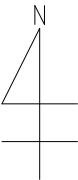

地番	A 391-1					
筆界点	X座標 (X _n)	Y座標 (Y _n)	点間距離	境界標種別	座標値種別	備考
A213	-219, 293. 310	-56, 511. 557	6. 333	その他	実測値	ペンキ・新設
B56	-219, 291. 211	-56, 505. 582	33. 100	その他	実測値	ペンキ・新設
Y315	-219, 319. 226	-56, 487. 954	1. 981	その他	実測値	ペンキ・新設
27	-219, 320. 917	-56, 486. 922	4. 013	金属プレート標	実測値	永・新設
K87	-219, 322. 284	-56, 490. 695	8. 115	金属プレート標	実測値	永・新設
K85	-219, 325. 033	-56, 498. 330	8. 501	金属プレート標	実測値	永・新設
K79	-219, 327. 926	-56, 506. 324	1. 517	金属プレート標	実測値	永・新設
32	-219, 328. 442	-56, 507. 751	6. 014	金属プレート標	実測値	永・新設
31	-219, 322. 787	-56, 509. 799	2. 671	金属プレート標	実測値	永・新設
K83	-219, 321. 875	-56, 507. 289	8. 024	金属プレート標	実測値	永・新設
K84	-219, 318. 289	-56, 500. 111	5. 043	金属プレート標	実測値	永・新設
K63	-219, 313. 432	-56, 498. 753	17. 116	金属プレート標	実測値	永・新設
26	-219, 298. 993	-56, 507. 944	6. 734	その他	実測値	ペンキ・新設
A213	-219, 293. 310	-56, 511. 557		その他	実測値	ペンキ・新設
計 算 方 法	2 F = ∑ { X _n (Y _{n+1} - Y _{n-1}) }					
倍 面 積	642. 960039					
面 積 (㎡)	321. 4800195					
地 積	321. 48 ㎡					

地番	B 391-5					
筆界点	X座標 (X _n)	Y座標 (Y _n)	点間距離	境界標種別	座標値種別	備考
51	-219, 321. 788	-56, 486. 391	13. 060	金属プレート標	実測値	永・新設
Y320	-219, 332. 938	-56, 479. 591	14. 934	金属プレート標	実測値	永・新設
28	-219, 338. 130	-56, 493. 593	13. 927	金属プレート標	実測値	永・新設
K85	-219, 325. 033	-56, 498. 330	8. 115	金属プレート標	実測値	永・新設
K87	-219, 322. 284	-56, 490. 695	1. 002	金属プレート標	実測値	永・新設
52	-219, 323. 224	-56, 490. 348	4. 210	金属プレート標	実測値	永・新設
51	-219, 321. 788	-56, 486. 391		金属プレート標	実測値	永・新設
計 算 方 法	2 F = ∑ { X _n (Y _{n+1} - Y _{n-1}) }					
倍 面 積	366. 991412					
面 積 (㎡)	183. 4957060					
地 積	183. 49 ㎡					

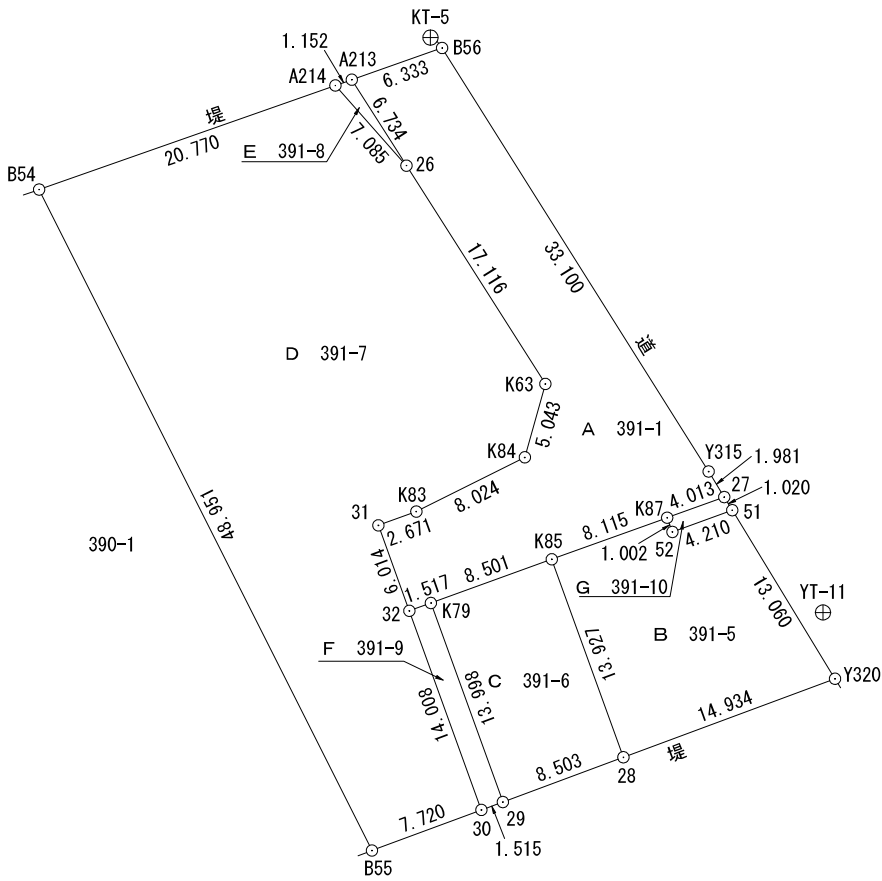

作成者	防府市迫戸町18番15号 土地家屋調査士 山根勇 (令和 5年 4月12日作成)	縮尺		申請人	澤田建設株式会社	縮尺	1/500
-----	--	----	--	-----	----------	----	-------

地番	391-1, 5～10	土地所在図 地積測量図
土地の所在	防府市大字田島字上地六筋第七	

地番	C 391-6					
筆界点	X座標 (X _n)	Y座標 (Y _n)	点間距離	境界標種別	座標値種別	備考
K85	-219, 325. 033	-56, 498. 330	13. 927	金属プレート標	実測値	永・新設
28	-219, 338. 130	-56, 493. 593	8. 503	金属プレート標	実測値	永・新設
29	-219, 341. 090	-56, 501. 564	13. 998	金属プレート標	実測値	永・新設
K79	-219, 327. 926	-56, 506. 324	8. 501	金属プレート標	実測値	永・新設
K85	-219, 325. 033	-56, 498. 330		金属プレート標	実測値	永・新設
計算法	$2F = \sum \{X_n (Y_{n+1} - Y_{n-1})\}$					
倍面積	237. 421403					
面積 (㎡)	118. 7107015					
地積	118. 71 ㎡					

地番	D 391-7					
筆界点	X座標 (X _n)	Y座標 (Y _n)	点間距離	境界標種別	座標値種別	備考
A214	-219, 293. 692	-56, 512. 644	7. 085	プラスチック標	実測値	新設
26	-219, 298. 993	-56, 507. 944	17. 116	その他	実測値	ペンキ・新設
K63	-219, 313. 432	-56, 498. 753	5. 043	金属プレート標	実測値	永・新設
K84	-219, 318. 289	-56, 500. 111	8. 024	金属プレート標	実測値	永・新設
K83	-219, 321. 875	-56, 507. 289	2. 671	金属プレート標	実測値	永・新設
31	-219, 322. 787	-56, 509. 799	6. 014	金属プレート標	実測値	永・新設
32	-219, 328. 442	-56, 507. 751	14. 008	金属プレート標	実測値	永・新設
30	-219, 341. 614	-56, 502. 985	7. 720	金属プレート標	実測値	永・新設
B55	-219, 344. 297	-56, 510. 224	48. 951	-	実測値	無
B54	-219, 300. 576	-56, 532. 240	20. 770	-	実測値	無
A214	-219, 293. 692	-56, 512. 644		プラスチック標	実測値	新設
計算法	$2F = \sum \{X_n (Y_{n+1} - Y_{n-1})\}$					
倍面積	1647. 012336					
面積 (㎡)	823. 5061680					
地積	823. 50 ㎡					

地番	E 391-8					
筆界点	X座標 (X _n)	Y座標 (Y _n)	点間距離	境界標種別	座標値種別	備考
A213	-219, 293. 310	-56, 511. 557	6. 734	その他	実測値	ペンキ・新設
26	-219, 298. 993	-56, 507. 944	7. 085	その他	実測値	ペンキ・新設
A214	-219, 293. 692	-56, 512. 644	1. 152	プラスチック標	実測値	新設
A213	-219, 293. 310	-56, 511. 557		その他	実測値	ペンキ・新設
計算法	$2F = \sum \{X_n (Y_{n+1} - Y_{n-1})\}$					
倍面積	7. 557587					
面積 (㎡)	3. 7787935					
地積	3. 77 ㎡					

地番	F 391-9					
筆界点	X座標 (X _n)	Y座標 (Y _n)	点間距離	境界標種別	座標値種別	備考
K79	-219, 327. 926	-56, 506. 324	13. 998	金属プレート標	実測値	永・新設
29	-219, 341. 090	-56, 501. 564	1. 515	金属プレート標	実測値	永・新設
30	-219, 341. 614	-56, 502. 985	14. 008	金属プレート標	実測値	永・新設
32	-219, 328. 442	-56, 507. 751	1. 517	金属プレート標	実測値	永・新設
K79	-219, 327. 926	-56, 506. 324		金属プレート標	実測値	永・新設
計算法	$2F = \sum \{X_n (Y_{n+1} - Y_{n-1})\}$					
倍面積	42. 455984					
面積 (㎡)	21. 2279920					
地積	21. 22 ㎡					


地番	G 391-10					
筆界点	X座標 (X _n)	Y座標 (Y _n)	点間距離	境界標種別	座標値種別	備考
K87	-219, 322. 284	-56, 490. 695	4. 013	金属プレート標	実測値	永・新設
27	-219, 320. 917	-56, 486. 922	1. 020	金属プレート標	実測値	永・新設
51	-219, 321. 788	-56, 486. 391	4. 210	金属プレート標	実測値	永・新設
52	-219, 323. 224	-56, 490. 348	1. 002	金属プレート標	実測値	永・新設
K87	-219, 322. 284	-56, 490. 695		金属プレート標	実測値	永・新設
計算法	$2F = \sum \{X_n (Y_{n+1} - Y_{n-1})\}$					
倍面積	8. 230032					
面積 (㎡)	4. 1150160					
地積	4. 11 ㎡					

総計


1476. 3143965

作成者	防府市迫戸町18番15号 土地家屋調査士 山根勇 (令和 5年 4月12日作成)	縮尺		申請人	澤田建設株式会社	縮尺	
-----	--	----	--	-----	----------	----	--

地番	391-1, 5～10	土地所在図
土地の所在	防府市大字田島字上地六筋第七	

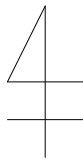

登記基準点網図
S=1/2000

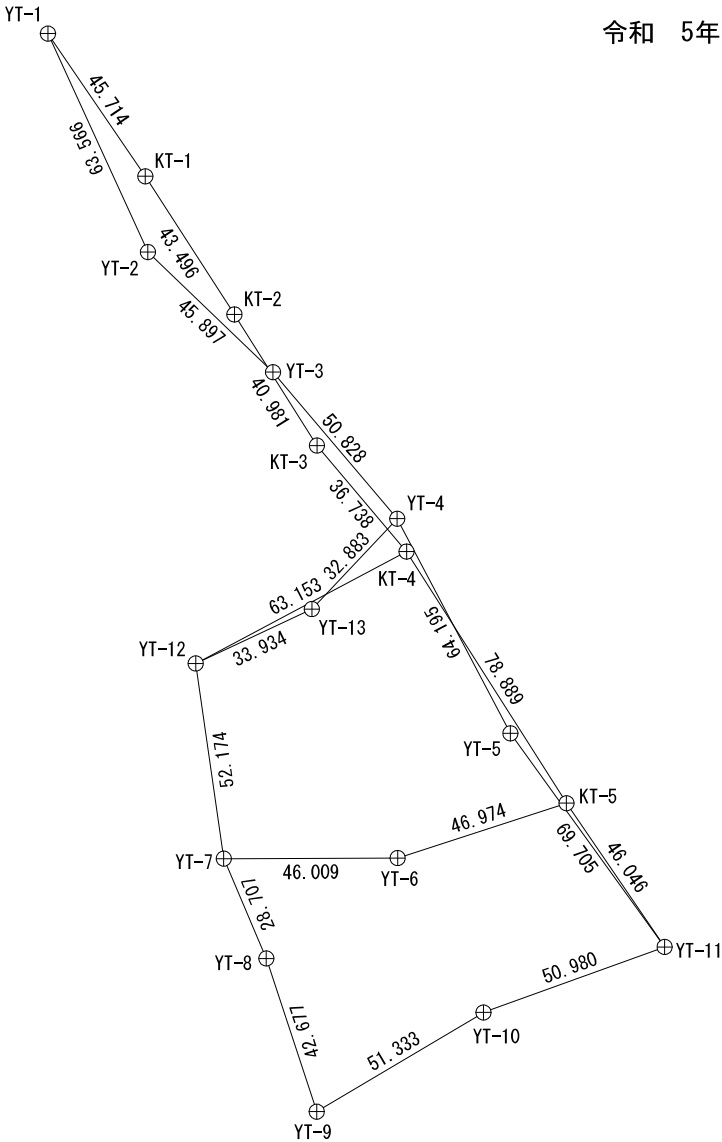

測量年月日	令和 4年 4月 19日
	令和 5年 3月 31日
座標系	Ⅲ系

測 量 の 基 準			既 知 点 の 名 称 及 び 座 標 値				
測地系	既知点	座標変換	点 名	X座標	Y座標	標 識	備 考
世界	電子基準点	無	防府	-215,327.892	-58,697.838	-	
世界	電子基準点	無	徳山A	-216,952.735	-30,622.153	-	
世界	登記基準点	無	YT-1	-219,086.890	-56,643.559	金属標	既設・GPS
世界	登記基準点	無	YT-2	-219,144.693	-56,617.113	金属標	既設
世界	登記基準点	無	YT-3	-219,176.480	-56,584.005	金属標	既設GPS亡失
世界	登記基準点	無	YT-4	-219,215.259	-56,551.147	その他	鋳・亡失
世界	登記基準点	無	YT-5	-219,272.040	-56,521.198	プラスチック標	亡失
世界	登記基準点	無	YT-6	-219,305.039	-56,551.030	その他	鋳
世界	登記基準点	無	YT-7	-219,305.196	-56,597.039	プラスチック標	亡失
世界	登記基準点	無	YT-8	-219,331.602	-56,585.779	プラスチック標	亡失
世界	登記基準点	無	YT-9	-219,372.142	-56,572.444	その他	鋳・亡失
世界	登記基準点	無	YT-10	-219,345.904	-56,528.323	プラスチック標	GPS・亡失
世界	登記基準点	無	YT-11	-219,328.550	-56,480.388	金属標	
世界	登記基準点	無	YT-12	-219,253.553	-56,604.463	金属標	
世界	登記基準点	無	YT-13	-219,239.157	-56,573.734	金属標	亡失
世界	登記基準点	無	KT-1	-219,124.657	-56,617.802	金属標	
世界	登記基準点	無	KT-2	-219,161.204	-56,594.217	金属標	
世界	登記基準点	無	KT-3	-219,195.890	-56,572.393	金属標	
世界	登記基準点	無	KT-4	-219,223.949	-56,548.678	金属標	
世界	登記基準点	無	KT-5	-219,290.524	-56,506.355	金属標	

作 成 者

防府市迫戸町18番15号
土地家屋調査士 山根勇
(令和 5年 4月12日作成)


縮尺

申 請 人

澤田建設株式会社

縮尺


地番	394-1～7	土地所在図 地積測量図
土地の所在	防府市大字田島字上地六筋第七	

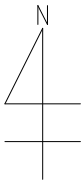

地番	A 394-1					
筆界点	X座標 (X _n)	Y座標 (Y _n)	点間距離	境界標種別	座標値種別	備考
Y98	-219, 240. 557	-56, 574. 324	5. 717	金属プレート標	実測値	永・既設
K42	-219, 238. 130	-56, 569. 148	6. 692	金属プレート標	実測値	永・新設
50	-219, 235. 288	-56, 563. 089	17. 030	-	実測値	無
25	-219, 249. 723	-56, 554. 053	12. 510	コンクリート標	実測値	永・新設
20	-219, 256. 386	-56, 564. 641	18. 556	金属プレート標	実測値	永・新設
Y98	-219, 240. 557	-56, 574. 324		金属プレート標	実測値	永・既設
計算法	$2F = \sum \{X_n (Y_{n+1} - Y_{n-1})\}$					
倍面積						441. 898191
面積 (㎡)						220. 9490955
地積						220. 94 ㎡

YT-12 ⊕						
地番	B 394-2					
筆界点	X座標 (X _n)	Y座標 (Y _n)	点間距離	境界標種別	座標値種別	備考
50	-219, 235. 288	-56, 563. 089	11. 973	-	実測値	無
B45	-219, 230. 205	-56, 552. 249	15. 560	-	実測値	無
42	-219, 243. 435	-56, 544. 059	11. 808	その他	実測値	鉾・新設
25	-219, 249. 723	-56, 554. 053	17. 030	コンクリート標	実測値	永・新設
50	-219, 235. 288	-56, 563. 089		-	実測値	無
計算法	$2F = \sum \{X_n (Y_{n+1} - Y_{n-1})\}$					
倍面積						386. 124728
面積 (㎡)						193. 0623640
地積						193. 06 ㎡

地番	C 394-3					
筆界点	X座標 (X _n)	Y座標 (Y _n)	点間距離	境界標種別	座標値種別	備考
25	-219, 249. 723	-56, 554. 053	11. 808	コンクリート標	実測値	永・新設
42	-219, 243. 435	-56, 544. 059	16. 624	その他	実測値	鉾・新設
37	-219, 257. 570	-56, 535. 309	1. 719	その他	実測値	ペンキ・新設
K48	-219, 259. 247	-56, 535. 685	10. 516	金属プレート標	実測値	永・新設
13	-219, 264. 858	-56, 544. 579	17. 856	金属プレート標	実測値	永・新設
25	-219, 249. 723	-56, 554. 053		コンクリート標	実測値	永・新設
計算法	$2F = \sum \{X_n (Y_{n+1} - Y_{n-1})\}$					
倍面積						418. 438654
面積 (㎡)						209. 2193270
地積						209. 21 ㎡

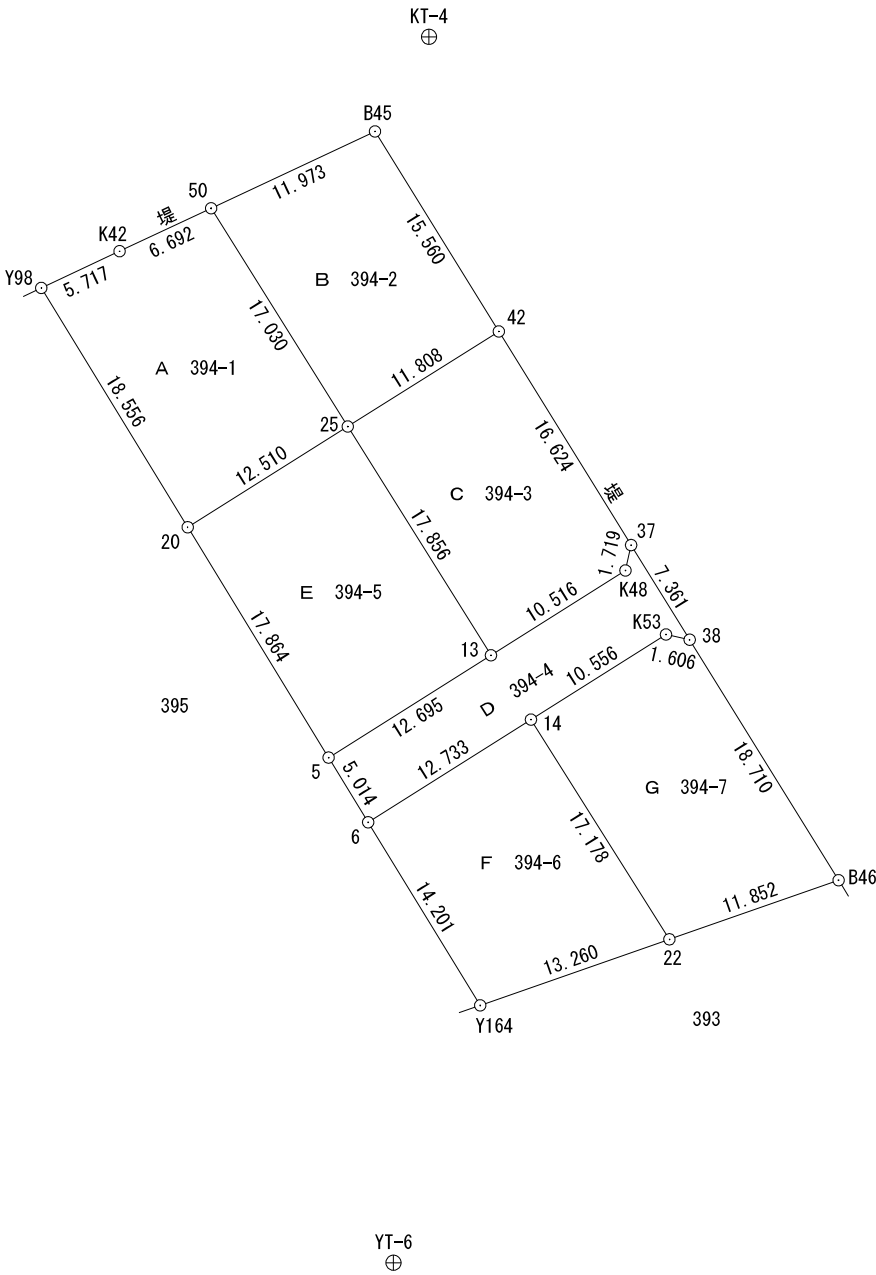

作成者	防府市迫戸町18番15号 土地家屋調査士 山根勇 (令和 5年 4月12日作成)	縮尺		申請人	澤田建設株式会社	縮尺	1/500
-----	--	----	--	-----	----------	----	-------

地番	394-1～7	土地所在図 地積測量図
土地の所在	防府市大字田島字上地六筋第七	

地番	D 394-4					
筆界点	X座標 (X _n)	Y座標 (Y _n)	点間距離	境界標種別	座標値種別	備考
K48	-219, 259. 247	-56, 535. 685	1. 719	金属プレート標	実測値	永・新設
37	-219, 257. 570	-56, 535. 309	7. 361	その他	実測値	ペンキ・新設
38	-219, 263. 829	-56, 531. 434	1. 606	その他	実測値	ペンキ・新設
K53	-219, 263. 483	-56, 533. 002	10. 556	金属プレート標	実測値	永・新設
14	-219, 269. 111	-56, 541. 933	12. 733	金属プレート標	実測値	永・新設
6	-219, 275. 902	-56, 552. 704	5. 014	金属プレート標	実測値	永・新設
5	-219, 271. 625	-56, 555. 320	12. 695	金属プレート標	実測値	永・新設
13	-219, 264. 858	-56, 544. 579	10. 516	金属プレート標	実測値	永・新設
K48	-219, 259. 247	-56, 535. 685		金属プレート標	実測値	永・新設
計 算 方 法	$2 F = \sum \{ X_n (Y_{n+1} - Y_{n-1}) \}$					
倍 面 積	247. 589795					
面 積 (㎡)	123. 7948975					
地 積	123. 79 ㎡					

地番	E 394-5					
筆界点	X座標 (X _n)	Y座標 (Y _n)	点間距離	境界標種別	座標値種別	備考
20	-219, 256. 386	-56, 564. 641	12. 510	金属プレート標	実測値	永・新設
25	-219, 249. 723	-56, 554. 053	17. 856	コンクリート標	実測値	永・新設
13	-219, 264. 858	-56, 544. 579	12. 695	金属プレート標	実測値	永・新設
5	-219, 271. 625	-56, 555. 320	17. 864	金属プレート標	実測値	永・新設
20	-219, 256. 386	-56, 564. 641		金属プレート標	実測値	永・新設
計 算 方 法	$2 F = \sum \{ X_n (Y_{n+1} - Y_{n-1}) \}$					
倍 面 積	450. 131948					
面 積 (㎡)	225. 0659740					
地 積	225. 06 ㎡					

地番	F 394-6					
筆界点	X座標 (X _n)	Y座標 (Y _n)	点間距離	境界標種別	座標値種別	備考
6	-219, 275. 902	-56, 552. 704	12. 733	金属プレート標	実測値	永・新設
14	-219, 269. 111	-56, 541. 933	17. 178	金属プレート標	実測値	永・新設
22	-219, 283. 644	-56, 532. 775	13. 260	金属プレート標	実測値	永・新設
Y164	-219, 288. 016	-56, 545. 294	14. 201	金属プレート標	実測値	永・既設
6	-219, 275. 902	-56, 552. 704		金属プレート標	実測値	永・新設
計 算 方 法	$2 F = \sum \{ X_n (Y_{n+1} - Y_{n-1}) \}$					
倍 面 積	402. 778607					
面 積 (㎡)	201. 3893035					
地 積	201. 38 ㎡					


地番	G 394-7					
筆界点	X座標 (X _n)	Y座標 (Y _n)	点間距離	境界標種別	座標値種別	備考
14	-219, 269. 111	-56, 541. 933	10. 556	金属プレート標	実測値	永・新設
K53	-219, 263. 483	-56, 533. 002	1. 606	金属プレート標	実測値	永・新設
38	-219, 263. 829	-56, 531. 434	18. 710	その他	実測値	ペンキ・新設
B46	-219, 279. 737	-56, 521. 586	11. 852	金属プレート標	実測値	永・新設
22	-219, 283. 644	-56, 532. 775	17. 178	金属プレート標	実測値	永・新設
14	-219, 269. 111	-56, 541. 933		金属プレート標	実測値	永・新設
計 算 方 法	$2 F = \sum \{ X_n (Y_{n+1} - Y_{n-1}) \}$					
倍 面 積	429. 340101					
面 積 (㎡)	214. 6700505					
地 積	214. 67 ㎡					

総計


1388. 1510120

作成者	防府市迫戸町18番15号 土地家屋調査士 山根勇 (令和 5年 4月12日作成)	縮尺		申請人	澤田建設株式会社	縮尺	
-----	--	----	--	-----	----------	----	--

地番	394-1～7	土地所在図
土地の所在	防府市大字田島字上地六筋第七	

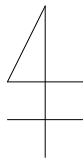

登記基準点網図
S=1/2000

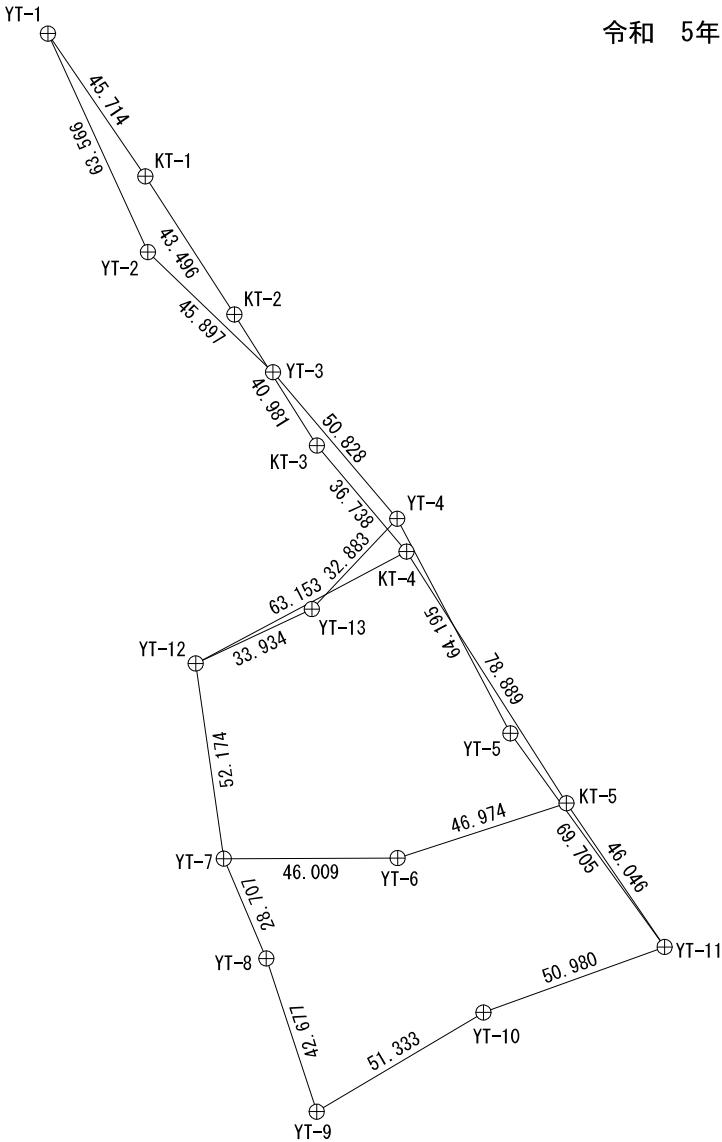

測量年月日	令和 4年 4月 19日
	令和 5年 3月 31日
座標系	Ⅲ系

測 量 の 基 準			既 知 点 の 名 称 及 び 座 標 値				
測地系	既知点	座標変換	点 名	X座標	Y座標	標 識	備 考
世界	電子基準点	無	防府	-215,327.892	-58,697.838	-	
世界	電子基準点	無	徳山A	-216,952.735	-30,622.153	-	
世界	登記基準点	無	YT-1	-219,086.890	-56,643.559	金属標	既設・GPS
世界	登記基準点	無	YT-2	-219,144.693	-56,617.113	金属標	既設
世界	登記基準点	無	YT-3	-219,176.480	-56,584.005	金属標	既設GPS亡失
世界	登記基準点	無	YT-4	-219,215.259	-56,551.147	その他	鋳・亡失
世界	登記基準点	無	YT-5	-219,272.040	-56,521.198	プラスチック標	亡失
世界	登記基準点	無	YT-6	-219,305.039	-56,551.030	その他	鋳
世界	登記基準点	無	YT-7	-219,305.196	-56,597.039	プラスチック標	亡失
世界	登記基準点	無	YT-8	-219,331.602	-56,585.779	プラスチック標	亡失
世界	登記基準点	無	YT-9	-219,372.142	-56,572.444	その他	鋳・亡失
世界	登記基準点	無	YT-10	-219,345.904	-56,528.323	プラスチック標	GPS・亡失
世界	登記基準点	無	YT-11	-219,328.550	-56,480.388	金属標	
世界	登記基準点	無	YT-12	-219,253.553	-56,604.463	金属標	
世界	登記基準点	無	YT-13	-219,239.157	-56,573.734	金属標	亡失
世界	登記基準点	無	KT-1	-219,124.657	-56,617.802	金属標	
世界	登記基準点	無	KT-2	-219,161.204	-56,594.217	金属標	
世界	登記基準点	無	KT-3	-219,195.890	-56,572.393	金属標	
世界	登記基準点	無	KT-4	-219,223.949	-56,548.678	金属標	
世界	登記基準点	無	KT-5	-219,290.524	-56,506.355	金属標	

作 成 者

防府市迫戸町18番15号
土地家屋調査士 山根勇
(令和 5年 4月12日作成)

縮尺


申 請 人

澤田建設株式会社


縮尺

地番	415-2, 4～14	土地所在図
土地の所在	防府市大字田島字上地六筋第六	


※1 拡大図 S=1/10

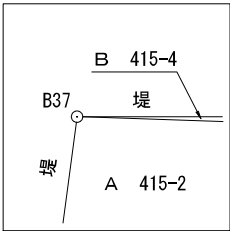


※2 拡大図 S=1/10

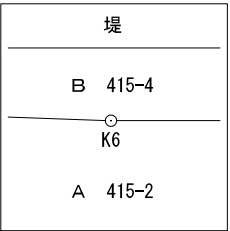



※3 拡大図 S=1/10

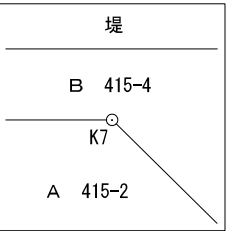


※4 拡大図 S=1/10

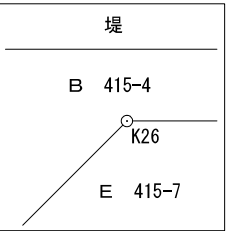


※5 拡大図 S=1/10

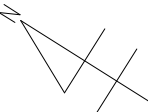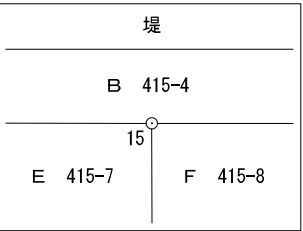


KT-1
⊕

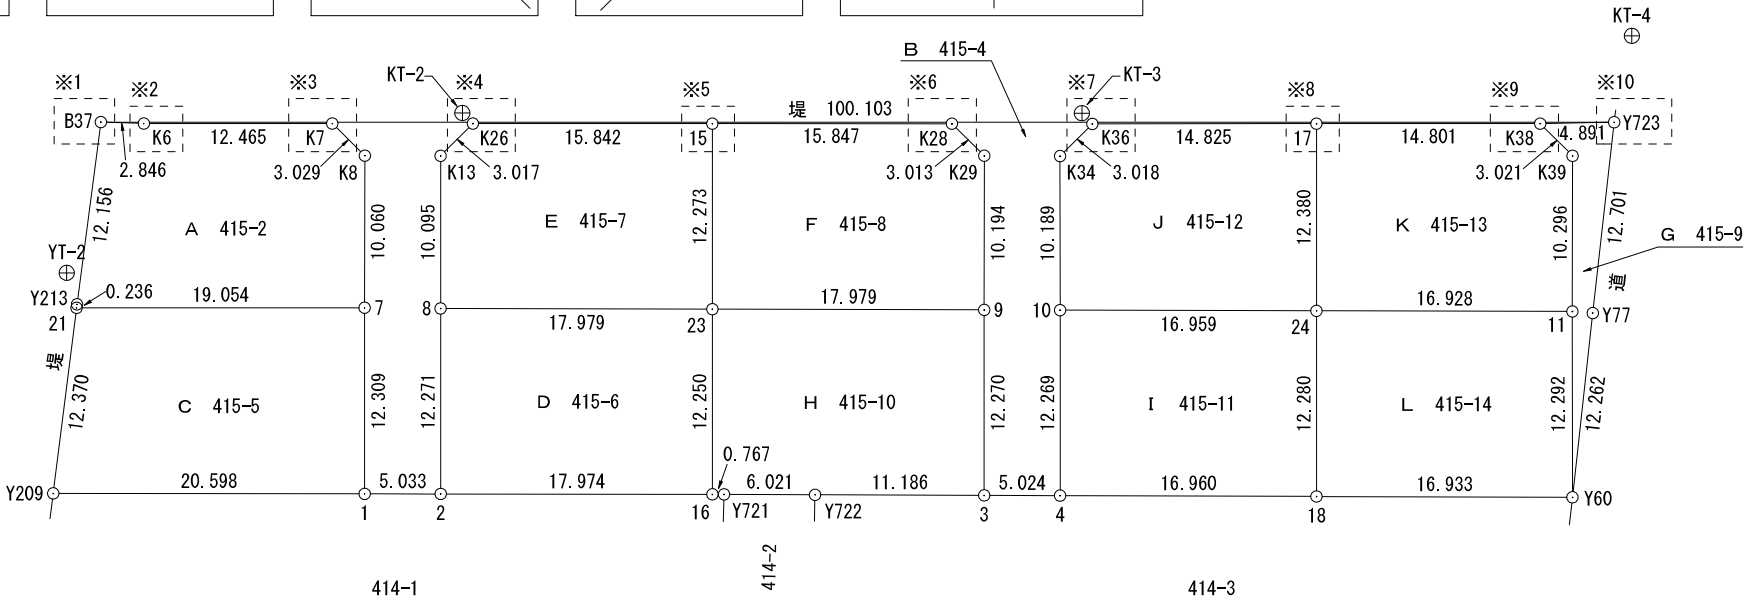


※6 拡大図 S=1/10

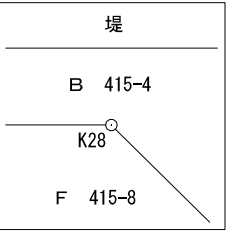


※7 拡大図 S=1/10

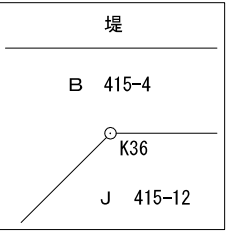


※8 拡大図 S=1/10

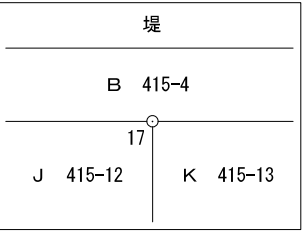

※9 拡大図 S=1/10

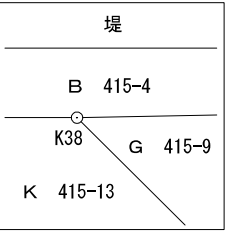

※10 拡大図 S=1/10

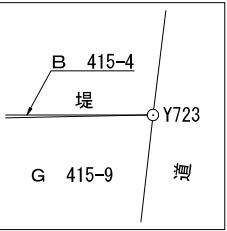

YT-12
⊕

作成者	防府市迫戸町18番15号 土地家屋調査士 山根勇 (令和 5年 4月12日作成)	縮尺		申請人	澤田建設株式会社	縮尺	1/500
-----	--	----	--	-----	----------	----	-------

地番	415-2, 4～14	土地所在図 地積測量図
土地の所在	防府市大字田島字上地六筋第六	

地番	A 415-2					
筆界点	X座標 (X _n)	Y座標 (Y _n)	点間距離	境界標種別	座標値種別	備考
B37	-219, 141. 288	-56, 607. 471	2. 846	金属プレート標	実測値	永・新設
K6	-219, 143. 746	-56, 606. 037	12. 465	金属プレート標	実測値	永・新設
K7	-219, 154. 293	-56, 599. 394	3. 029	金属プレート標	実測値	永・新設
K8	-219, 157. 251	-56, 600. 045	10. 060	金属プレート標	実測値	永・新設
7	-219, 162. 597	-56, 608. 567	19. 054	金属プレート標	実測値	永・新設
21	-219, 146. 477	-56, 618. 725	0. 236	金属プレート標	実測値	永・新設
Y213	-219, 146. 377	-56, 618. 511	12. 156	金属プレート標	実測値	永・新設
B37	-219, 141. 288	-56, 607. 471		金属プレート標	実測値	永・新設
計算法	$2F = \sum \{X_n (Y_{n+1} - Y_{n-1})\}$					441. 029303
倍面積						220. 5146515
面積 (㎡)						220. 51 ㎡
地積						

地番	B 415-4					
筆界点	X座標 (X _n)	Y座標 (Y _n)	点間距離	境界標種別	座標値種別	備考
B37	-219, 141. 288	-56, 607. 471	100. 103	金属プレート標	実測値	永・新設
Y723	-219, 226. 000	-56, 554. 137	4. 891	-	実測値	無
K38	-219, 221. 911	-56, 556. 820	14. 801	金属プレート標	実測値	永・新設
17	-219, 209. 388	-56, 564. 710	14. 825	金属プレート標	実測値	永・新設
K36	-219, 196. 851	-56, 572. 622	3. 018	金属プレート標	実測値	永・新設
K34	-219, 196. 180	-56, 575. 564	10. 189	金属プレート標	実測値	永・新設
10	-219, 201. 612	-56, 584. 184	12. 269	金属プレート標	実測値	永・新設
4	-219, 208. 150	-56, 594. 566	5. 024	金属プレート標	実測値	永・新設
3	-219, 203. 890	-56, 597. 229	12. 270	金属プレート標	実測値	永・新設
9	-219, 197. 353	-56, 586. 845	10. 194	金属プレート標	実測値	永・新設
K29	-219, 191. 925	-56, 578. 216	3. 013	金属プレート標	実測値	永・新設
K28	-219, 188. 984	-56, 577. 562	15. 847	金属プレート標	実測値	永・新設
15	-219, 175. 572	-56, 586. 002	15. 842	金属プレート標	実測値	永・新設
K26	-219, 162. 164	-56, 594. 440	3. 017	金属プレート標	実測値	永・新設
K13	-219, 161. 498	-56, 597. 383	10. 095	金属プレート標	実測値	永・新設
8	-219, 166. 875	-56, 605. 927	12. 271	金属プレート標	実測値	永・新設
2	-219, 173. 421	-56, 616. 306	5. 033	金属プレート標	実測値	永・新設
1	-219, 169. 158	-56, 618. 982	12. 309	金属プレート標	実測値	永・新設
7	-219, 162. 597	-56, 608. 567	10. 060	金属プレート標	実測値	永・新設
K8	-219, 157. 251	-56, 600. 045	3. 029	金属プレート標	実測値	永・新設
K7	-219, 154. 293	-56, 599. 394	12. 465	金属プレート標	実測値	永・新設
K6	-219, 143. 746	-56, 606. 037	2. 846	金属プレート標	実測値	永・新設
B37	-219, 141. 288	-56, 607. 471		金属プレート標	実測値	永・新設
計算法	$2F = \sum \{X_n (Y_{n+1} - Y_{n-1})\}$					530. 215767
倍面積						265. 1078835
面積 (㎡)						265. 10 ㎡
地積						

地番	C 415-5					
筆界点	X座標 (X _n)	Y座標 (Y _n)	点間距離	境界標種別	座標値種別	備考
21	-219, 146. 477	-56, 618. 725	19. 054	金属プレート標	実測値	永・新設
7	-219, 162. 597	-56, 608. 567	12. 309	金属プレート標	実測値	永・新設
1	-219, 169. 158	-56, 618. 982	20. 598	金属プレート標	実測値	永・新設
Y209	-219, 151. 712	-56, 629. 933	12. 370	コンクリート標	実測値	永・既設
21	-219, 146. 477	-56, 618. 725		金属プレート標	実測値	永・新設
計算法	$2F = \sum \{X_n (Y_{n+1} - Y_{n-1})\}$					487. 399691
倍面積						243. 6998455
面積 (㎡)						243. 69 ㎡
地積						

地番	D 415-6					
筆界点	X座標 (X _n)	Y座標 (Y _n)	点間距離	境界標種別	座標値種別	備考
2	-219, 173. 421	-56, 616. 306	12. 271	金属プレート標	実測値	永・新設
8	-219, 166. 875	-56, 605. 927	17. 979	金属プレート標	実測値	永・新設
23	-219, 182. 114	-56, 596. 386	12. 250	コンクリート標	実測値	永・新設
16	-219, 188. 644	-56, 606. 750	17. 974	金属プレート標	実測値	永・新設
2	-219, 173. 421	-56, 616. 306		金属プレート標	実測値	永・新設
計算法	$2F = \sum \{X_n (Y_{n+1} - Y_{n-1})\}$					440. 792819
倍面積						220. 3964095
面積 (㎡)						220. 39 ㎡
地積						

地番	E 415-7					
筆界点	X座標 (X _n)	Y座標 (Y _n)	点間距離	境界標種別	座標値種別	備考
8	-219, 166. 875	-56, 605. 927	10. 095	金属プレート標	実測値	永・新設
K13	-219, 161. 498	-56, 597. 383	3. 017	金属プレート標	実測値	永・新設
K26	-219, 162. 164	-56, 594. 440	15. 842	金属プレート標	実測値	永・新設
15	-219, 175. 572	-56, 586. 002	12. 273	金属プレート標	実測値	永・新設
23	-219, 182. 114	-56, 596. 386	17. 979	コンクリート標	実測値	永・新設
8	-219, 166. 875	-56, 605. 927		金属プレート標	実測値	永・新設
計算法	$2F = \sum \{X_n (Y_{n+1} - Y_{n-1})\}$					435. 942927
倍面積						217. 9714635
面積 (㎡)						217. 97 ㎡
地積						

作成者	防府市迫戸町18番15号 土地家屋調査士 山根勇 (令和 5年 4月12日作成)	縮尺	申請人	澤田建設株式会社	縮尺
-----	--	----	-----	----------	----

地番	415-2, 4～14	土地所在図 地積測量図
土地の所在	防府市大字田島字上地六筋第六	

地番	F 415-8					
筆界点	X座標 (X _n)	Y座標 (Y _n)	点間距離	境界標種別	座標値種別	備考
23	-219, 182. 114	-56, 596. 386	12. 273	コンクリート標	実測値	永・新設
15	-219, 175. 572	-56, 586. 002	15. 847	金属プレート標	実測値	永・新設
K28	-219, 188. 984	-56, 577. 562	3. 013	金属プレート標	実測値	永・新設
K29	-219, 191. 925	-56, 578. 216	10. 194	金属プレート標	実測値	永・新設
9	-219, 197. 353	-56, 586. 845	17. 979	金属プレート標	実測値	永・新設
23	-219, 182. 114	-56, 596. 386		コンクリート標	実測値	永・新設
計算法	$2F = \sum \{X_n (Y_{n+1} - Y_{n-1})\}$					
倍面積						437. 624931
面積 (㎡)						218. 8124655
地積						218. 81 ㎡

地番	G 415-9					
筆界点	X座標 (X _n)	Y座標 (Y _n)	点間距離	境界標種別	座標値種別	備考
K38	-219, 221. 911	-56, 556. 820	4. 891	金属プレート標	実測値	永・新設
Y723	-219, 226. 000	-56, 554. 137	12. 701	-	実測値	無
Y77	-219, 231. 530	-56, 565. 571	12. 262	-	実測値	無
Y60	-219, 236. 889	-56, 576. 600	12. 292	金属プレート標	実測値	永・新設
11	-219, 230. 334	-56, 566. 202	10. 296	金属プレート標	実測値	永・新設
K39	-219, 224. 859	-56, 557. 482	3. 021	金属プレート標	実測値	永・新設
K38	-219, 221. 911	-56, 556. 820		金属プレート標	実測値	永・新設
計算法	$2F = \sum \{X_n (Y_{n+1} - Y_{n-1})\}$					
倍面積						72. 616504
面積 (㎡)						36. 3082520
地積						36. 30 ㎡

地番	H 415-10					
筆界点	X座標 (X _n)	Y座標 (Y _n)	点間距離	境界標種別	座標値種別	備考
16	-219, 188. 644	-56, 606. 750	12. 250	金属プレート標	実測値	永・新設
23	-219, 182. 114	-56, 596. 386	17. 979	コンクリート標	実測値	永・新設
9	-219, 197. 353	-56, 586. 845	12. 270	金属プレート標	実測値	永・新設
3	-219, 203. 890	-56, 597. 229	11. 186	金属プレート標	実測値	永・新設
Y722	-219, 194. 405	-56, 603. 159	6. 021	金属プレート標	実測値	永・既設
Y721	-219, 189. 294	-56, 606. 342	0. 767	金属プレート標	実測値	永・既設
16	-219, 188. 644	-56, 606. 750		金属プレート標	実測値	永・新設
計算法	$2F = \sum \{X_n (Y_{n+1} - Y_{n-1})\}$					
倍面積						440. 878724
面積 (㎡)						220. 4393620
地積						220. 43 ㎡

地番	I 415-11					
筆界点	X座標 (X _n)	Y座標 (Y _n)	点間距離	境界標種別	座標値種別	備考
4	-219, 208. 150	-56, 594. 566	12. 269	金属プレート標	実測値	永・新設
10	-219, 201. 612	-56, 584. 184	16. 959	金属プレート標	実測値	永・新設
24	-219, 215. 986	-56, 575. 185	12. 280	コンクリート標	実測値	永・新設
18	-219, 222. 531	-56, 585. 576	16. 960	金属プレート標	実測値	永・新設
4	-219, 208. 150	-56, 594. 566		金属プレート標	実測値	永・新設
計算法	$2F = \sum \{X_n (Y_{n+1} - Y_{n-1})\}$					
倍面積						416. 338851
面積 (㎡)						208. 1694255
地積						208. 16 ㎡

地番	J 415-12					
筆界点	X座標 (X _n)	Y座標 (Y _n)	点間距離	境界標種別	座標値種別	備考
10	-219, 201. 612	-56, 584. 184	10. 189	金属プレート標	実測値	永・新設
K34	-219, 196. 180	-56, 575. 564	3. 018	金属プレート標	実測値	永・新設
K36	-219, 196. 851	-56, 572. 622	14. 825	金属プレート標	実測値	永・新設
17	-219, 209. 388	-56, 564. 710	12. 380	金属プレート標	実測値	永・新設
24	-219, 215. 986	-56, 575. 185	16. 959	コンクリート標	実測値	永・新設
10	-219, 201. 612	-56, 584. 184		金属プレート標	実測値	永・新設
計算法	$2F = \sum \{X_n (Y_{n+1} - Y_{n-1})\}$					
倍面積						414. 329842
面積 (㎡)						207. 1649210
地積						207. 16 ㎡

地番	K 415-13					
筆界点	X座標 (X _n)	Y座標 (Y _n)	点間距離	境界標種別	座標値種別	備考
24	-219, 215. 986	-56, 575. 185	12. 380	コンクリート標	実測値	永・新設
17	-219, 209. 388	-56, 564. 710	14. 801	金属プレート標	実測値	永・新設
K38	-219, 221. 911	-56, 556. 820	3. 021	金属プレート標	実測値	永・新設
K39	-219, 224. 859	-56, 557. 482	10. 296	金属プレート標	実測値	永・新設
11	-219, 230. 334	-56, 566. 202	16. 928	金属プレート標	実測値	永・新設
24	-219, 215. 986	-56, 575. 185		コンクリート標	実測値	永・新設
計算法	$2F = \sum \{X_n (Y_{n+1} - Y_{n-1})\}$					
倍面積						415. 595500
面積 (㎡)						207. 7977500
地積						207. 79 ㎡


作成者	防府市迫戸町18番15号 土地家屋調査士 山根勇 (令和 5年 4月12日作成)	縮尺		申請人	澤田建設株式会社	縮尺	
-----	--	----	--	-----	----------	----	--

地番	415-2, 4～14	土地所在図
土地の所在	防府市大字田島字上地六筋第六	

Page 4 / 4
世界測地系
令和 5年 4月 7日測量


地番	L 415-14					
筆界点	X座標 (X _n)	Y座標 (Y _n)	点間距離	境界標種別	座標値種別	備考
18	-219, 222. 531	-56, 585. 576	12. 280	金属プレート標	実測値	永・新設
24	-219, 215. 986	-56, 575. 185	16. 928	コンクリート標	実測値	永・新設
11	-219, 230. 334	-56, 566. 202	12. 292	金属プレート標	実測値	永・新設
Y60	-219, 236. 889	-56, 576. 600	16. 933	金属プレート標	実測値	永・新設
18	-219, 222. 531	-56, 585. 576		金属プレート標	実測値	永・新設
計算法	$2F = \sum \{X_n (Y_{n+1} - Y_{n-1})\}$					
倍面積	416. 015967					
面積 (㎡)	208. 0079835					
地積	208. 00 ㎡					

総計 2474. 3904130

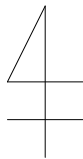

登記基準点網図
S=1/2000

測量の基準			既知点の名称及び座標値				
測地系	既知点	座標変換	点名	X座標	Y座標	標識	備考
世界	電子基準点	無	防府	-215, 327. 892	-58, 697. 838	-	
世界	電子基準点	無	徳山A	-216, 952. 735	-30, 622. 153	-	
世界	登記基準点	無	YT-1	-219, 086. 890	-56, 643. 559	金属標	既設・GPS
世界	登記基準点	無	YT-2	-219, 144. 693	-56, 617. 113	金属標	既設
世界	登記基準点	無	YT-3	-219, 176. 480	-56, 584. 005	金属標	既設GPS亡失
世界	登記基準点	無	YT-4	-219, 215. 259	-56, 551. 147	その他	鋳・亡失
世界	登記基準点	無	YT-5	-219, 272. 040	-56, 521. 198	プラスチック標	亡失
世界	登記基準点	無	YT-6	-219, 305. 039	-56, 551. 030	その他	鋳
世界	登記基準点	無	YT-7	-219, 305. 196	-56, 597. 039	プラスチック標	亡失
世界	登記基準点	無	YT-8	-219, 331. 602	-56, 585. 779	プラスチック標	亡失
世界	登記基準点	無	YT-9	-219, 372. 142	-56, 572. 444	その他	鋳・亡失
世界	登記基準点	無	YT-10	-219, 345. 904	-56, 528. 323	プラスチック標	GPS・亡失
世界	登記基準点	無	YT-11	-219, 328. 550	-56, 480. 388	金属標	
世界	登記基準点	無	YT-12	-219, 253. 553	-56, 604. 463	金属標	
世界	登記基準点	無	YT-13	-219, 239. 157	-56, 573. 734	金属標	亡失
世界	登記基準点	無	KT-1	-219, 124. 657	-56, 617. 802	金属標	
世界	登記基準点	無	KT-2	-219, 161. 204	-56, 594. 217	金属標	
世界	登記基準点	無	KT-3	-219, 195. 890	-56, 572. 393	金属標	
世界	登記基準点	無	KT-4	-219, 223. 949	-56, 548. 678	金属標	
世界	登記基準点	無	KT-5	-219, 290. 524	-56, 506. 355	金属標	


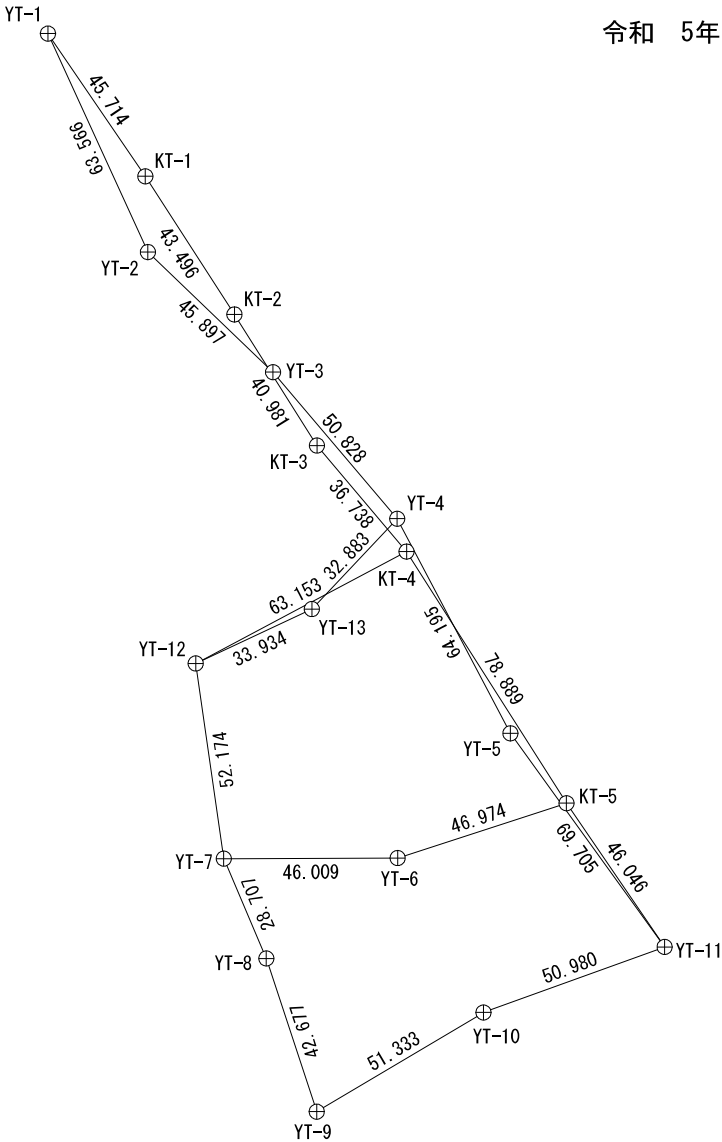


測量年月日	令和 4年 4月 19日
	令和 5年 3月 31日
座標系	Ⅲ系

作成者	防府市迫戸町18番15号 土地家屋調査士 山根勇 (令和 5年 4月12日作成)	縮尺		申請人	澤田建設株式会社	縮尺	
-----	--	----	--	-----	----------	----	--

地番	393-18	土地所在図
土地の所在	防府市大字田島字上地六筋第七	

Page 1 / 2
世界測地系
令和 7年 3月 25日測量

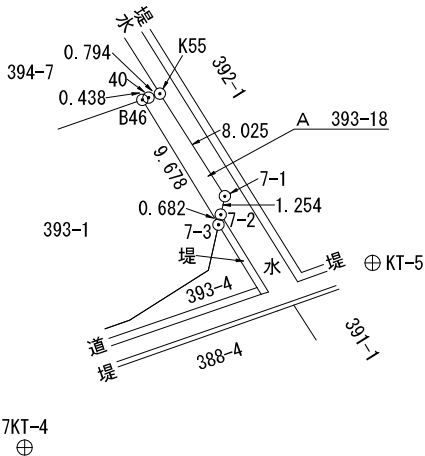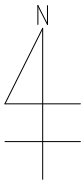


地番	A 393-18					
筆界点	X座標 (X _n)	Y座標 (Y _n)	点間距離	境界標種別	座標値種別	備考
K55	-219, 279. 331	-56, 520. 422	8. 025	金属プレート標	実測値	永・既設
7-1	-219, 286. 107	-56, 516. 123	1. 254	金属プレート標	実測値	永・新設
7-2	-219, 287. 331	-56, 516. 395	0. 682	その他	実測値	ペンキ・新設
7-3	-219, 287. 997	-56, 516. 543	9. 678	その他	実測値	ペンキ・新設
B46	-219, 279. 737	-56, 521. 586	0. 438	金属プレート標	実測値	永・既設
40	-219, 279. 593	-56, 521. 172	0. 794	その他	実測値	ペンキ・既設
K55	-219, 279. 331	-56, 520. 422		金属プレート標	実測値	永・既設
計 算 方 法	$2 F = \sum \{ X_n (Y_{n+1} - Y_{n-1}) \}$					
倍 面 積	22. 632660					
面 積 (㎡)	11. 3163300					
地 積	11. 31 ㎡					

作 成 者	防府市迫戸町 1 8 番 1 5 号 土地家屋調査士 山根 勇 (令和 7年 4月 7日作成)	縮尺		申 請 人	澤田建設株式会社	縮尺	1/500
-------	---	----	--	-------	----------	----	-------


地番	393-18	土地所在図 土地積測量図
土地の所在	防府市大字田島字上地六筋第七	

Page 2 / 2
世界測地系
令和 7年 3月 25日測量

測 量 の 基 準			既 知 点 の 名 称 及 び 座 標 値				
測地系	既知点	座標変換	点 名	X座標	Y座標	標 識	備 考
世界	電子基準点	無	防府	-215,327.892	-58,697.838	-	
世界	電子基準点	無	徳山A	-216,952.735	-30,622.153	-	
世界	登記基準点	無	YT-1	-219,086.890	-56,643.559	金属標	既設・GPS
世界	登記基準点	無	YT-2	-219,144.693	-56,617.113	金属標	既設
世界	登記基準点	無	YT-3	-219,176.480	-56,584.005	-	亡失・GPS
世界	登記基準点	無	YT-4	-219,215.259	-56,551.147	-	亡失
世界	登記基準点	無	YT-5	-219,272.040	-56,521.198	-	亡失
世界	登記基準点	無	YT-6	-219,305.039	-56,551.030	-	亡失
世界	登記基準点	無	YT-7	-219,305.196	-56,597.039	-	亡失
世界	登記基準点	無	YT-8	-219,331.602	-56,585.779	-	亡失
世界	登記基準点	無	YT-9	-219,372.142	-56,572.444	その他	鋳・既設
世界	登記基準点	無	YT-10	-219,345.904	-56,528.323	-	亡失・GPS
世界	登記基準点	無	YT-11	-219,328.550	-56,480.388	金属標	既設
世界	登記基準点	無	YT-12	-219,253.553	-56,604.463	金属標	既設
世界	登記基準点	無	YT-13	-219,239.157	-56,573.734	-	亡失
世界	登記基準点	無	KT-1	-219,124.657	-56,617.802	金属標	既設
世界	登記基準点	無	KT-2	-219,161.204	-56,594.217	金属標	既設
世界	登記基準点	無	KT-3	-219,195.890	-56,572.393	金属標	既設
世界	登記基準点	無	KT-4	-219,223.949	-56,548.678	金属標	既設
世界	登記基準点	無	KT-5	-219,290.524	-56,506.355	金属標	既設
世界	登記基準点	無	7KT-1	-219,323.778	-56,509.193	金属標	
世界	登記基準点	無	7KT-2	-219,334.383	-56,540.565	金属標	
世界	登記基準点	無	7KT-3	-219,317.956	-56,573.383	金属標	
世界	登記基準点	無	7KT-4	-219,302.738	-56,529.367	金属標	
世界	登記基準点	無	7KT-5	-219,301.236	-56,590.076	金属標	
世界	登記基準点	無	7KT-6	-219,273.272	-56,600.785	金属標	
世界	登記基準点	無	7KT-3-1	-219,329.724	-56,635.838	その他	鋳

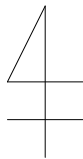

登記基準点網図
S=1/2000

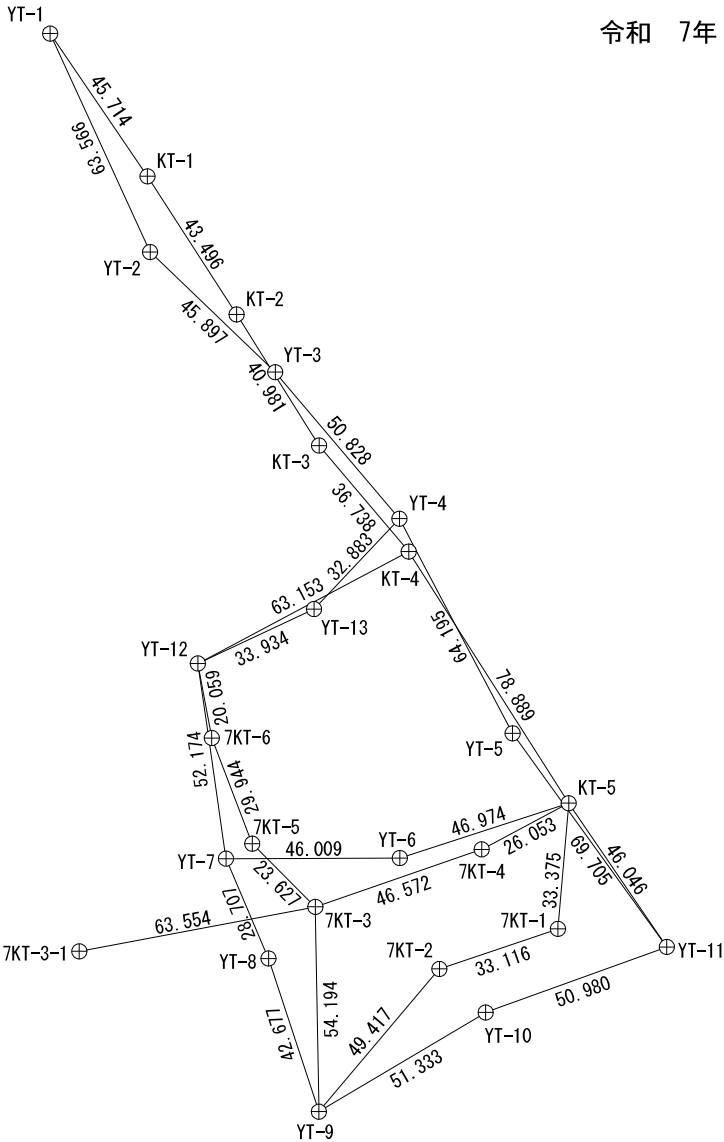


測量年月日	令和 4年 4月 19日
	令和 5年 3月 31日
	令和 7年 3月 10日
座標系	Ⅲ系

作 成 者	防府市迫戸町18番15号 土地家屋調査士 山根 勇 (令和 7年 4月 7日作成)	縮尺		申 請 人	澤田建設株式会社	縮尺	
-------	---	----	--	-------	----------	----	--

地番	393-1~17	土地所在図 地積測量図
土地の所在	防府市大字田島字上地六筋第七	

Page 1 / 5
KT-4 ⊕ 世界測地系
令和 7年 3月 25日測量

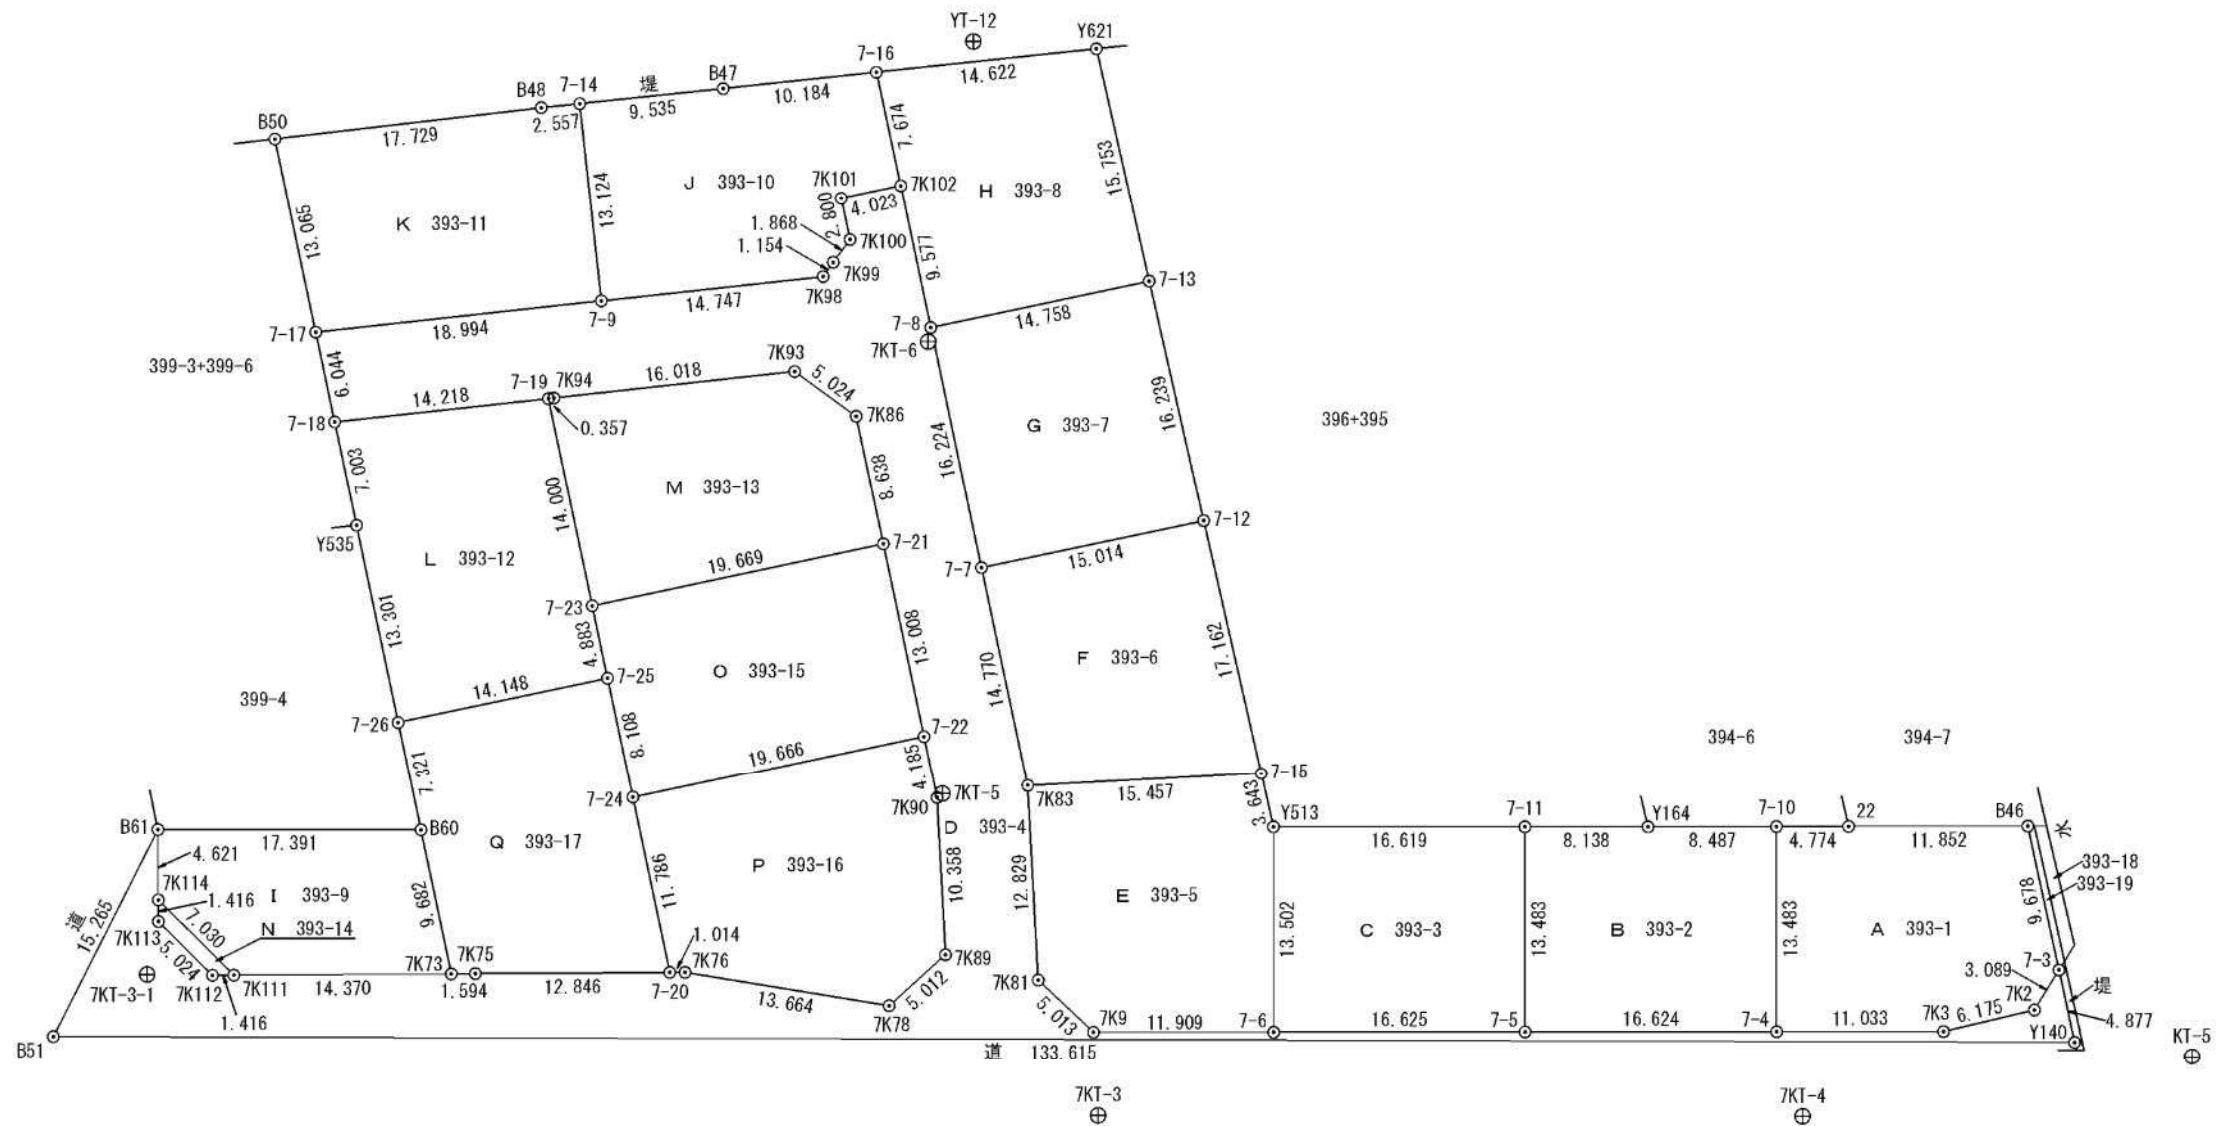

作成者	防府市迫戸町18番15号 土地家屋調査士 山根 勇 (令和 7年 4月 7日作成)	縮尺		申請人	澤田建設株式会社	縮尺	1/500
-----	---	----	--	-----	----------	----	-------

地番	393-1~17	土地所存図 土地積測量図
土地の所在	防府市大字田島字上地六筋第七	

地 番	A 393-1					
筆 界 点	X座標 (X _n)	Y座標 (Y _n)	点間距離	境界標種別	座標値種別	備 考
B46	-219, 279. 737	-56, 521. 586	9. 678	金属プレート標	実測値	永・既設
7-3	-219, 287. 997	-56, 516. 543	3. 089	その他	実測値	ペンキ・新設
7K2	-219, 291. 012	-56, 517. 214	6. 175	金属プレート標	実測値	永・新設
7K3	-219, 294. 323	-56, 522. 426	11. 033	金属プレート標	実測値	永・新設
7-4	-219, 297. 950	-56, 532. 846	13. 483	金属プレート標	実測値	永・新設
7-10	-219, 285. 218	-56, 537. 282	4. 774	プラスチック標	実測値	新設
22	-219, 283. 644	-56, 532. 775	11. 852	金属プレート標	実測値	永・既設
B46	-219, 279. 737	-56, 521. 586		金属プレート標	実測値	永・既設
計 算 方 法	$2 F = \sum \{ X_n (Y_{n+1} - Y_{n-1}) \}$					
倍 面 積	467. 085362					
面 積 (㎡)	233. 5426810					
地 積	233. 54 ㎡					

地 番	B 393-2					
筆 界 点	X座標 (X _n)	Y座標 (Y _n)	点間距離	境界標種別	座標値種別	備 考
7-10	-219, 285. 218	-56, 537. 282	13. 483	プラスチック標	実測値	新設
7-4	-219, 297. 950	-56, 532. 846	16. 624	金属プレート標	実測値	永・新設
7-5	-219, 303. 417	-56, 548. 545	13. 483	金属プレート標	実測値	永・新設
7-11	-219, 290. 685	-56, 552. 982	8. 138	プラスチック標	実測値	新設
Y164	-219, 288. 016	-56, 545. 294	8. 487	金属プレート標	実測値	永・既設
7-10	-219, 285. 218	-56, 537. 282		プラスチック標	実測値	新設
計 算 方 法	$2 F = \sum \{ X_n (Y_{n+1} - Y_{n-1}) \}$					
倍 面 積	448. 153763					
面 積 (㎡)	224. 0768815					
地 積	224. 07 ㎡					

地 番	C 393-3						
筆 界 点	X座標 (X _n)	Y座標 (Y _n)	点間距離	境界標種別	座標値種別	備 考	
7-11	-219, 290. 685	-56, 552. 982	13. 483	プラスチック標	実測値	新設	
7-5	-219, 303. 417	-56, 548. 545	16. 625	金属プレート標	実測値	永・新設	
7-6	-219, 308. 889	-56, 564. 244	13. 502	金属プレート標	実測値	永・新設	
Y513	-219, 296. 137	-56, 568. 681	16. 619	金属プレート標	実測値	永・既設	
7-11	-219, 290. 685	-56, 552. 982		プラスチック標	実測値	新設	
計 算 方 法	$2 F = \sum \{ X_n (Y_{n+1} - Y_{n-1}) \}$						
倍 面 積							448. 543104
面 積 (㎡)							224. 2715520
地 積							224. 27 ㎡

地 番	D 393-4					
筆 界 点	X座標 (X n)	Y座標 (Y n)	点間距離	境界標種別	座標値種別	備 考
7-3	-219, 287. 997	-56, 516. 543	4. 877	その他	実測値	ペンキ・新設
Y140	-219, 292. 160	-56, 514. 002	133. 615	-	実測値	無
B51	-219, 335. 624	-56, 640. 350	15. 265	その他	実測値	ペンキ・新設
B61	-219, 320. 499	-56, 638. 284	4. 621	金属標	実測値	永・新設
7K114	-219, 324. 856	-56, 636. 743	1. 416	金属プレート標	実測値	永・新設
7K113	-219, 326. 191	-56, 636. 270	5. 024	金属プレート標	実測値	永・新設
7K112	-219, 328. 358	-56, 631. 737	1. 416	金属プレート標	実測値	永・新設
7K111	-219, 327. 888	-56, 630. 401	14. 370	金属プレート標	実測値	永・新設
7K73	-219, 323. 096	-56, 616. 854	1. 594	金属プレート標	実測値	永・新設
7K75	-219, 322. 553	-56, 615. 355	12. 846	金属プレート標	実測値	永・新設
7-20	-219, 318. 269	-56, 603. 244	1. 014	金属プレート標	実測値	永・新設
7K76	-219, 317. 931	-56, 602. 288	13. 664	金属プレート標	実測値	永・新設
7K78	-219, 315. 579	-56, 588. 828	5. 012	金属プレート標	実測値	永・新設
7K89	-219, 311. 191	-56, 586. 406	10. 358	金属プレート標	実測値	永・新設
7K90	-219, 301. 603	-56, 590. 324	4. 185	金属プレート標	実測値	永・新設
7-22	-219, 298. 020	-56, 592. 487	13. 008	金属プレート標	実測値	永・新設
7-21	-219, 286. 877	-56, 599. 199	8. 638	金属プレート標	実測値	永・新設
7K86	-219, 279. 484	-56, 603. 666	5. 024	金属プレート標	実測値	永・新設
7K93	-219, 278. 025	-56, 608. 473	16. 018	金属プレート標	実測値	永・新設
7K94	-219, 284. 906	-56, 622. 938	0. 357	金属プレート標	実測値	永・新設
7-19	-219, 285. 059	-56, 623. 261	14. 218	金属プレート標	実測値	永・新設
7-18	-219, 291. 144	-56, 636. 111	6. 044	金属プレート標	実測値	永・新設
7-17	-219, 285. 967	-56, 639. 231	18. 994	金属プレート標	実測値	永・新設
7-9	-219, 277. 821	-56, 622. 073	14. 747	金属プレート標	実測値	永・新設
7K98	-219, 271. 495	-56, 608. 752	1. 154	金属プレート標	実測値	永・新設
7K99	-219, 270. 387	-56, 608. 430	1. 868	金属プレート標	実測値	永・新設
7K100	-219, 268. 604	-56, 607. 872	2. 800	金属プレート標	実測値	永・新設
7K101	-219, 266. 208	-56, 609. 321	4. 023	金属プレート標	実測値	永・新設
7K102	-219, 264. 134	-56, 605. 874	9. 577	金属プレート標	実測値	永・新設
7-8	-219, 272. 334	-56, 600. 926	16. 224	金属プレート標	実測値	永・新設
7-7	-219, 286. 232	-56, 592. 555	14. 770	金属プレート標	実測値	永・新設
7K83	-219, 298. 878	-56, 584. 924	12. 829	金属プレート標	実測値	永・新設
7K81	-219, 310. 752	-56, 580. 068	5. 013	金属プレート標	実測値	永・新設
7K9	-219, 312. 800	-56, 575. 492	11. 909	金属プレート標	実測値	永・新設
7-6	-219, 308. 889	-56, 564. 244	16. 625	金属プレート標	実測値	永・新設
7-5	-219, 303. 417	-56, 548. 545	16. 624	金属プレート標	実測値	永・新設
7-4	-219, 297. 950	-56, 532. 846	11. 033	金属プレート標	実測値	永・新設
7K3	-219, 294. 323	-56, 522. 426	6. 175	金属プレート標	実測値	永・新設
7K2	-219, 291. 012	-56, 517. 214	3. 089	金属プレート標	実測値	永・新設
7-3	-219, 287. 997	-56, 516. 543		その他	実測値	ペンキ・新設
計 算 方 法	$2 F = \sum \{ X_n (Y_{n+1} - Y_{n-1}) \}$					
倍 面 積	1722. 400554					
面 積 (㎡)	861. 2002770					
地 積	861. 20 ㎡					

作 成 者	防府市迫戸町 1 8 番 1 5 号 土地家屋調査士 山根 勇 (令和 7 年 4 月 7 日作成)	縮尺		申 請 人	澤田建設株式会社	縮尺	
-------	--	----	--	-------	----------	----	--

地番	393-1~17	土地所 地積測 在量 図図
土地の所在	防府市大字田島字上地六筋第七	

地 番	H 393-8					
筆 界 点	X座標 (X _n)	Y座標 (Y _n)	点間距離	境界標種別	座標値種別	備 考
7-13	-219, 264. 709	-56, 588. 290	14. 758	プラスチック標	実測値	新設
7-8	-219, 272. 334	-56, 600. 926	9. 577	金属プレート標	実測値	永・新設
7K102	-219, 264. 134	-56, 605. 874	7. 674	金属プレート標	実測値	永・新設
7-16	-219, 257. 575	-56, 609. 857	14. 622	金属プレート標	実測値	永・新設
Y621	-219, 251. 344	-56, 596. 629	15. 753	金属プレート標	実測値	永・既設
7-13	-219, 264. 709	-56, 588. 290		プラスチック標	実測値	新設
計 算 方 法	$2 F = \sum \{ X_n (Y_{n+1} - Y_{n-1}) \}$					
倍 面 積	483. 139460					
面 積 (㎡)	241. 5697300					
地 積	241. 56 ㎡					

地 番	I 393-9					
筆 界 点	X座標 (X _n)	Y座標 (Y _n)	点間距離	境界標種別	座標値種別	備 考
B60	-219, 314. 804	-56, 621. 852	9. 682	プラスチック標	実測値	新設
7K73	-219, 323. 096	-56, 616. 854	14. 370	金属プレート標	実測値	永・新設
7K111	-219, 327. 888	-56, 630. 401	7. 030	金属プレート標	実測値	永・新設
7K114	-219, 324. 856	-56, 636. 743	4. 621	金属プレート標	実測値	永・新設
B61	-219, 320. 499	-56, 638. 284	17. 391	金属標	実測値	永・新設
B60	-219, 314. 804	-56, 621. 852		プラスチック標	実測値	新設
計 算 方 法	$2 F = \sum \{ X_n (Y_{n+1} - Y_{n-1}) \}$					
倍 面 積	325. 551655					
面 積 (㎡)	162. 7758275					
地 積	162. 77 ㎡					

地 番	J 393-10					
筆 界 点	X座標 (X _n)	Y座標 (Y _n)	点間距離	境界標種別	座標値種別	備 考
7-16	-219, 257. 575	-56, 609. 857	7. 674	金属プレート標	実測値	永・新設
7K102	-219, 264. 134	-56, 605. 874	4. 023	金属プレート標	実測値	永・新設
7K101	-219, 266. 208	-56, 609. 321	2. 800	金属プレート標	実測値	永・新設
7K100	-219, 268. 604	-56, 607. 872	1. 868	金属プレート標	実測値	永・新設
7K99	-219, 270. 387	-56, 608. 430	1. 154	金属プレート標	実測値	永・新設
7K98	-219, 271. 495	-56, 608. 752	14. 747	金属プレート標	実測値	永・新設
7-9	-219, 277. 821	-56, 622. 073	13. 124	金属プレート標	実測値	永・新設
7-14	-219, 265. 965	-56, 627. 702	9. 535	金属プレート標	実測値	永・新設
B47	-219, 261. 915	-56, 619. 070	10. 184	金属プレート標	実測値	永・新設
7-16	-219, 257. 575	-56, 609. 857		金属プレート標	実測値	永・新設
計 算 方 法	$2 F = \sum \{ X_n (Y_{n+1} - Y_{n-1}) \}$					
倍 面 積	486. 110621					
面 積 (㎡)	243. 0553105					
地 積	243. 05 ㎡					

地 番	E 393-5					
筆 界 点	X座標 (X _n)	Y座標 (Y _n)	点間距離	境界標種別	座標値種別	備 考
Y513	-219, 296. 137	-56, 568. 681	13. 502	金属プレート標	実測値	永・既設
7-6	-219, 308. 889	-56, 564. 244	11. 909	金属プレート標	実測値	永・新設
7K9	-219, 312. 800	-56, 575. 492	5. 013	金属プレート標	実測値	永・新設
7K81	-219, 310. 752	-56, 580. 068	12. 829	金属プレート標	実測値	永・新設
7K83	-219, 298. 878	-56, 584. 924	15. 457	金属プレート標	実測値	永・新設
7-15	-219, 293. 046	-56, 570. 609	3. 643	プラスチック標	実測値	新設
Y513	-219, 296. 137	-56, 568. 681		金属プレート標	実測値	永・既設
計 算 方 法	$2 F = \sum \{ X_n (Y_{n+1} - Y_{n-1}) \}$					
倍 面 積	512. 657858					
面 積 (㎡)	256. 3289290					
地 積	256. 32 ㎡					

地 番	F 393-6					
筆 界 点	X座標 (X _n)	Y座標 (Y _n)	点間距離	境界標種別	座標値種別	備 考
7-15	-219, 293. 046	-56, 570. 609	15. 457	プラスチック標	実測値	新設
7K83	-219, 298. 878	-56, 584. 924	14. 770	金属プレート標	実測値	永・新設
7-7	-219, 286. 232	-56, 592. 555	15. 014	金属プレート標	実測値	永・新設
7-12	-219, 278. 486	-56, 579. 694	17. 162	プラスチック標	実測値	新設
7-15	-219, 293. 046	-56, 570. 609		プラスチック標	実測値	新設
計 算 方 法	$2 F = \sum \{ X_n (Y_{n+1} - Y_{n-1}) \}$					
倍 面 積	483. 160052					
面 積 (㎡)	241. 5800260					
地 積	241. 58 ㎡					

地 番	G 393-7					
筆 界 点	X座標 (X _n)	Y座標 (Y _n)	点間距離	境界標種別	座標値種別	備 考
7-12	-219, 278. 486	-56, 579. 694	15. 014	プラスチック標	実測値	新設
7-7	-219, 286. 232	-56, 592. 555	16. 224	金属プレート標	実測値	永・新設
7-8	-219, 272. 334	-56, 600. 926	14. 758	金属プレート標	実測値	永・新設
7-13	-219, 264. 709	-56, 588. 290	16. 239	プラスチック標	実測値	新設
7-12	-219, 278. 486	-56, 579. 694		プラスチック標	実測値	新設
計 算 方 法	$2 F = \sum \{ X_n (Y_{n+1} - Y_{n-1}) \}$					
倍 面 積	483. 214616					
面 積 (㎡)	241. 6073080					
地 積	241. 60 ㎡					

作 成 者	防府市迫戸町 1 8 番 1 5 号 土地家屋調査士 山根 勇 (令和 7 年 4 月 7 日作成)	縮尺		申 請 人	澤田建設株式会社	縮尺	
-------	--	----	--	-------	----------	----	--

地番	393-1～17	土地所在図 地積測量図
土地の所在	防府市大字田島字上地六筋第七	

地番	K 393-11					
筆界点	X座標 (X _n)	Y座標 (Y _n)	点間距離	境界標種別	座標値種別	備考
7-14	-219, 265. 965	-56, 627. 702	13. 124	金属プレート標	実測値	永・新設
7-9	-219, 277. 821	-56, 622. 073	18. 994	金属プレート標	実測値	永・新設
7-17	-219, 285. 967	-56, 639. 231	13. 065	金属プレート標	実測値	永・新設
B50	-219, 274. 777	-56, 645. 974	17. 729	金属プレート標	実測値	永・新設
B48	-219, 267. 051	-56, 630. 017	2. 557	金属プレート標	実測値	永・新設
7-14	-219, 265. 965	-56, 627. 702		金属プレート標	実測値	永・新設
計算法	$2F=\sum \{X_n (Y_{n+1} - Y_{n-1})\}$					
倍面積	513. 718466					
面積 (㎡)	256. 8592330					
地積	256. 85 ㎡					

地番	L 393-12					
筆界点	X座標 (X _n)	Y座標 (Y _n)	点間距離	境界標種別	座標値種別	備考
7-19	-219, 285. 059	-56, 623. 261	14. 000	金属プレート標	実測値	永・新設
7-23	-219, 297. 049	-56, 616. 034	4. 883	その他	実測値	鉆・新設
7-25	-219, 301. 231	-56, 613. 513	14. 148	その他	実測値	鉆・新設
7-26	-219, 308. 534	-56, 625. 631	13. 301	プラスチック標	実測値	新設
Y535	-219, 297. 142	-56, 632. 497	7. 003	プラスチック標	実測値	新設
7-18	-219, 291. 144	-56, 636. 111	14. 218	金属プレート標	実測値	永・新設
7-19	-219, 285. 059	-56, 623. 261		金属プレート標	実測値	永・新設
計算法	$2F=\sum \{X_n (Y_{n+1} - Y_{n-1})\}$					
倍面積	554. 402344					
面積 (㎡)	277. 2011720					
地積	277. 20 ㎡					

地番	M 393-13					
筆界点	X座標 (X _n)	Y座標 (Y _n)	点間距離	境界標種別	座標値種別	備考
7-21	-219, 286. 877	-56, 599. 199	19. 669	金属プレート標	実測値	永・新設
7-23	-219, 297. 049	-56, 616. 034	14. 000	その他	実測値	鉆・新設
7-19	-219, 285. 059	-56, 623. 261	0. 357	金属プレート標	実測値	永・新設
7K94	-219, 284. 906	-56, 622. 938	16. 018	金属プレート標	実測値	永・新設
7K93	-219, 278. 025	-56, 608. 473	5. 024	金属プレート標	実測値	永・新設
7K86	-219, 279. 484	-56, 603. 666	8. 638	金属プレート標	実測値	永・新設
7-21	-219, 286. 877	-56, 599. 199		金属プレート標	実測値	永・新設
計算法	$2F=\sum \{X_n (Y_{n+1} - Y_{n-1})\}$					
倍面積	500. 512766					
面積 (㎡)	250. 2563830					
地積	250. 25 ㎡					

地番	N 393-14					
筆界点	X座標 (X _n)	Y座標 (Y _n)	点間距離	境界標種別	座標値種別	備考
7K114	-219, 324. 856	-56, 636. 743	7. 030	金属プレート標	実測値	永・新設
7K111	-219, 327. 888	-56, 630. 401	1. 416	金属プレート標	実測値	永・新設
7K112	-219, 328. 358	-56, 631. 737	5. 024	金属プレート標	実測値	永・新設
7K113	-219, 326. 191	-56, 636. 270	1. 416	金属プレート標	実測値	永・新設
7K114	-219, 324. 856	-56, 636. 743		金属プレート標	実測値	永・新設
計算法	$2F=\sum \{X_n (Y_{n+1} - Y_{n-1})\}$					
倍面積	12. 058056					
面積 (㎡)	6. 0290280					
地積	6. 02 ㎡					

地番	O 393-15					
筆界点	X座標 (X _n)	Y座標 (Y _n)	点間距離	境界標種別	座標値種別	備考
7-21	-219, 286. 877	-56, 599. 199	13. 008	金属プレート標	実測値	永・新設
7-22	-219, 298. 020	-56, 592. 487	19. 666	金属プレート標	実測値	永・新設
7-24	-219, 308. 175	-56, 609. 328	8. 108	その他	実測値	鉆・新設
7-25	-219, 301. 231	-56, 613. 513	4. 883	その他	実測値	鉆・新設
7-23	-219, 297. 049	-56, 616. 034	19. 669	その他	実測値	鉆・新設
7-21	-219, 286. 877	-56, 599. 199		金属プレート標	実測値	永・新設
計算法	$2F=\sum \{X_n (Y_{n+1} - Y_{n-1})\}$					
倍面積	511. 335111					
面積 (㎡)	255. 6675555					
地積	255. 66 ㎡					

地番	P 393-16					
筆界点	X座標 (X _n)	Y座標 (Y _n)	点間距離	境界標種別	座標値種別	備考
7-22	-219, 298. 020	-56, 592. 487	4. 185	金属プレート標	実測値	永・新設
7K90	-219, 301. 603	-56, 590. 324	10. 358	金属プレート標	実測値	永・新設
7K89	-219, 311. 191	-56, 586. 406	5. 012	金属プレート標	実測値	永・新設
7K78	-219, 315. 579	-56, 588. 828	13. 664	金属プレート標	実測値	永・新設
7K76	-219, 317. 931	-56, 602. 288	1. 014	金属プレート標	実測値	永・新設
7-20	-219, 318. 269	-56, 603. 244	11. 786	金属プレート標	実測値	永・新設
7-24	-219, 308. 175	-56, 609. 328	19. 666	その他	実測値	鉆・新設
7-22	-219, 298. 020	-56, 592. 487		金属プレート標	実測値	永・新設
計算法	$2F=\sum \{X_n (Y_{n+1} - Y_{n-1})\}$					
倍面積	557. 732600					
面積 (㎡)	278. 8663000					
地積	278. 86 ㎡					

作成者	防府市迫戸町18番15号 土地家屋調査士 山根 勇 (令和 7年 4月 7日作成)	縮尺		申請人	澤田建設株式会社	縮尺	
-----	---	----	--	-----	----------	----	--

地番	393-1~17	土地所在図
土地の所在	防府市大字田島字上地六筋第七	


地 番	Q 393-17						
筆 界 点	X座標 (X _n)	Y座標 (Y _n)	点間距離	境界標種別	座標値種別	備 考	
7-20	-219, 318. 269	-56, 603. 244	12. 846	金属プレート標	実測値	永・新設	
7K75	-219, 322. 553	-56, 615. 355	1. 594	金属プレート標	実測値	永・新設	
7K73	-219, 323. 096	-56, 616. 854	9. 682	金属プレート標	実測値	永・新設	
B60	-219, 314. 804	-56, 621. 852	7. 321	プラスチック標	実測値	新設	
7-26	-219, 308. 534	-56, 625. 631	14. 148	プラスチック標	実測値	新設	
7-25	-219, 301. 231	-56, 613. 513	8. 108	その他	実測値	鉦・新設	
7-24	-219, 308. 175	-56, 609. 328	11. 786	その他	実測値	鉦・新設	
7-20	-219, 318. 269	-56, 603. 244		金属プレート標	実測値	永・新設	
計 算 方 法	$2F = \sum \{ X_n (Y_{n+1} - Y_{n-1}) \}$						
倍 面 積							521. 859919
面 積 (㎡)							260. 9299595
地 積							260. 92 ㎡

総計	4515.8181535
----	--------------


測 量 の 基 準			既 知 点 の 名 称 及 び 座 標 値				
測地系	既知点	座標変換	点 名	X座標	Y座標	標 識	備 考
世界	電子基準点	無	防府	-215,327.892	-58,697.838	-	
世界	電子基準点	無	徳山A	-216,952.735	-30,622.153	-	
世界	登記基準点	無	YT-1	-219,086.890	-56,643.559	金属標	既設・GPS
世界	登記基準点	無	YT-2	-219,144.693	-56,617.113	金属標	既設
世界	登記基準点	無	YT-3	-219,176.480	-56,584.005	-	亡失・GPS
世界	登記基準点	無	YT-4	-219,215.259	-56,551.147	-	亡失
世界	登記基準点	無	YT-5	-219,272.040	-56,521.198	-	亡失
世界	登記基準点	無	YT-6	-219,305.039	-56,551.030	-	亡失
世界	登記基準点	無	YT-7	-219,305.196	-56,597.039	-	亡失
世界	登記基準点	無	YT-8	-219,331.602	-56,585.779	-	亡失
世界	登記基準点	無	YT-9	-219,372.142	-56,572.444	その他	鉦・既設
世界	登記基準点	無	YT-10	-219,345.904	-56,528.323	-	亡失・GPS
世界	登記基準点	無	YT-11	-219,328.550	-56,480.388	金属標	既設
世界	登記基準点	無	YT-12	-219,253.553	-56,604.463	金属標	既設
世界	登記基準点	無	YT-13	-219,239.157	-56,573.734	-	亡失
世界	登記基準点	無	KT-1	-219,124.657	-56,617.802	金属標	既設
世界	登記基準点	無	KT-2	-219,161.204	-56,594.217	金属標	既設
世界	登記基準点	無	KT-3	-219,195.890	-56,572.393	金属標	既設
世界	登記基準点	無	KT-4	-219,223.949	-56,548.678	金属標	既設
世界	登記基準点	無	KT-5	-219,290.524	-56,506.355	金属標	既設
世界	登記基準点	無	7KT-1	-219,323.778	-56,509.193	金属標	
世界	登記基準点	無	7KT-2	-219,334.383	-56,540.565	金属標	
世界	登記基準点	無	7KT-3	-219,317.956	-56,573.383	金属標	
世界	登記基準点	無	7KT-4	-219,302.738	-56,529.367	金属標	
世界	登記基準点	無	7KT-5	-219,301.236	-56,590.076	金属標	
世界	登記基準点	無	7KT-6	-219,273.272	-56,600.785	金属標	
世界	登記基準点	無	7KT-3-1	-219,329.724	-56,635.838	その他	鉦

作 成 者	防府市迫戸町 1 8 番 1 5 号 土地家屋調査士 山根 勇 (令和 7 年 4 月 7 日作成)	縮尺	
-------	--	----	--

申 請 人	澤田建設株式会社	縮尺	
-------	----------	----	--

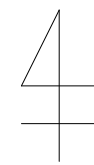

登記基準点網図
S=1/2000

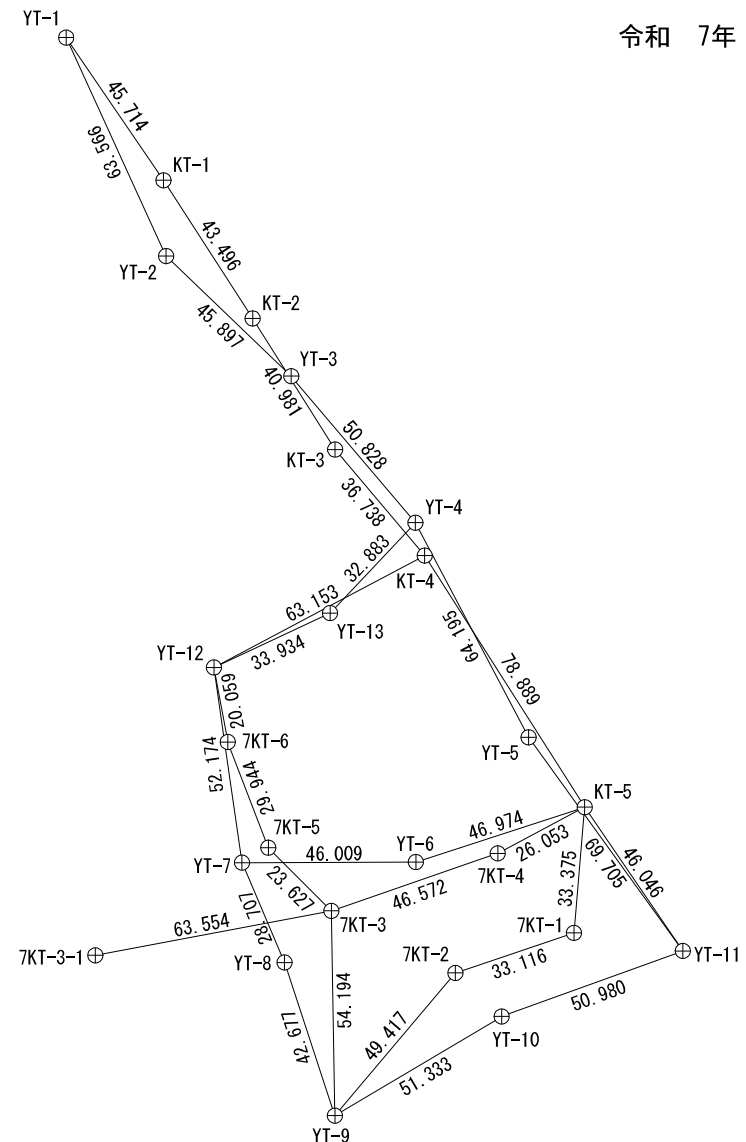

測量年月日	令和 4 年 4 月 19日
	令和 5 年 3 月 31日
	令和 7 年 3 月 10日
座標系	Ⅲ系

土地所存圖
地積測量圖



作 成 者	防府市迫戸町 1 8 番 1 5 号 土地家屋調査士 山根 勇 (令和 7年 4月 7日作成)	縮尺		申 請 人	澤田建設株式会社	縮尺	1/500
-------	---	----	--	-------	----------	----	-------

地番	388-1, 3～17	土地所在図 地積測量図
土地の所在	防府市大字田島字上地六筋第七	

地番	A 388-1					
筆界点	X座標 (X _n)	Y座標 (Y _n)	点間距離	境界標種別	座標値種別	備考
7-27	-219, 332. 389	-56, 577. 724	15. 129	金属プレート標	実測値	永・新設
Y487	-219, 338. 115	-56, 591. 728	16. 052	その他	実測値	鉾・既設
Y488	-219, 323. 258	-56, 597. 806	12. 271	金属プレート標	実測値	永・新設
7K70	-219, 321. 148	-56, 585. 718	5. 004	金属プレート標	実測値	永・新設
7K69	-219, 323. 570	-56, 581. 339	9. 531	金属プレート標	実測値	永・新設
7-27	-219, 332. 389	-56, 577. 724		金属プレート標	実測値	永・新設
計算法	$2F = \sum \{X_n (Y_{n+1} - Y_{n-1})\}$					
倍面積						425. 471475
面積 (㎡)						212. 7357375
地積						212. 73 ㎡

地番	B 388-3					
筆界点	X座標 (X _n)	Y座標 (Y _n)	点間距離	境界標種別	座標値種別	備考
7-27	-219, 332. 389	-56, 577. 724	12. 898	金属プレート標	実測値	永・新設
7K66	-219, 344. 327	-56, 572. 842	3. 010	金属プレート標	実測値	永・新設
7K65	-219, 347. 081	-56, 574. 057	12. 023	金属プレート標	実測値	永・新設
7K62	-219, 351. 160	-56, 585. 367	0. 948	金属プレート標	実測値	永・新設
7-28	-219, 351. 470	-56, 586. 263	14. 430	金属プレート標	実測値	永・新設
Y487	-219, 338. 115	-56, 591. 728	15. 129	その他	実測値	鉾・既設
7-27	-219, 332. 389	-56, 577. 724		金属プレート標	実測値	永・新設
計算法	$2F = \sum \{X_n (Y_{n+1} - Y_{n-1})\}$					
倍面積						441. 839407
面積 (㎡)						220. 9197035
地積						220. 91 ㎡

地番	C 388-4					
筆界点	X座標 (X _n)	Y座標 (Y _n)	点間距離	境界標種別	座標値種別	備考
A213	-219, 293. 310	-56, 511. 557	6. 734	その他	実測値	鉾・新設
26	-219, 298. 993	-56, 507. 944	5. 053	金属プレート標	実測値	永・新設
7K17	-219, 297. 318	-56, 512. 711	14. 483	金属プレート標	実測値	永・新設
7-33	-219, 302. 083	-56, 526. 388	17. 684	金属プレート標	実測値	永・新設
7-32	-219, 307. 898	-56, 543. 089	17. 679	金属プレート標	実測値	永・新設
7-31	-219, 313. 715	-56, 559. 784	14. 033	金属プレート標	実測値	永・新設
7K10	-219, 318. 335	-56, 573. 035	5. 014	金属プレート標	実測値	永・新設
7K56	-219, 322. 904	-56, 575. 101	9. 171	金属プレート標	実測値	永・新設
7-30	-219, 331. 392	-56, 571. 629	9. 452	金属プレート標	実測値	永・新設
7K57	-219, 340. 142	-56, 568. 054	0. 513	金属プレート標	実測値	永・新設
7K58	-219, 340. 339	-56, 567. 580	4. 507	金属プレート標	実測値	永・新設
7K32	-219, 342. 174	-56, 563. 463	12. 997	金属プレート標	実測値	永・新設
7-39	-219, 337. 756	-56, 551. 240	17. 121	金属プレート標	実測値	永・新設
7K23	-219, 331. 941	-56, 535. 137	0. 565	金属プレート標	実測値	永・新設
7-38	-219, 331. 748	-56, 534. 606	17. 686	金属プレート標	実測値	永・新設
7-37	-219, 325. 728	-56, 517. 976	2. 838	金属プレート標	実測値	永・新設
7K20	-219, 324. 761	-56, 515. 308	5. 852	金属プレート標	実測値	永・新設
31	-219, 322. 787	-56, 509. 799	6. 014	金属プレート標	実測値	永・新設
32	-219, 328. 442	-56, 507. 751	16. 061	金属プレート標	実測値	永・新設
7-41	-219, 333. 904	-56, 522. 855	15. 833	金属プレート標	実測値	永・新設
7K38	-219, 339. 297	-56, 537. 741	0. 317	金属プレート標	実測値	永・新設
7-42	-219, 339. 405	-56, 538. 039	15. 715	金属プレート標	実測値	永・新設
7K36	-219, 344. 737	-56, 552. 822	0. 581	金属プレート標	実測値	永・新設
7-43	-219, 344. 935	-56, 553. 368	16. 322	金属プレート標	実測値	永・新設
7-44	-219, 350. 490	-56, 568. 716	16. 625	金属プレート標	実測値	永・新設
7-40	-219, 356. 150	-56, 584. 348	2. 242	金属プレート標	実測値	永・新設
Y486	-219, 354. 075	-56, 585. 197	2. 815	その他	実測値	鉾・既設
7-28	-219, 351. 470	-56, 586. 263	0. 948	金属プレート標	実測値	永・新設
7K62	-219, 351. 160	-56, 585. 367	12. 023	金属プレート標	実測値	永・新設
7K65	-219, 347. 081	-56, 574. 057	3. 010	金属プレート標	実測値	永・新設
7K66	-219, 344. 327	-56, 572. 842	12. 898	金属プレート標	実測値	永・新設
7-27	-219, 332. 389	-56, 577. 724	9. 531	金属プレート標	実測値	永・新設
7K69	-219, 323. 570	-56, 581. 339	5. 004	金属プレート標	実測値	永・新設
7K70	-219, 321. 148	-56, 585. 718	12. 271	金属プレート標	実測値	永・新設
Y488	-219, 323. 258	-56, 597. 806	38. 580	金属プレート標	実測値	永・新設
B53	-219, 310. 629	-56, 561. 352	30. 799	-	実測値	無
B54	-219, 300. 576	-56, 532. 240	20. 770	-	実測値	無
A214	-219, 293. 692	-56, 512. 644	1. 152	-	実測値	無
A213	-219, 293. 310	-56, 511. 557		その他	実測値	鉾・新設
計算法	$2F = \sum \{X_n (Y_{n+1} - Y_{n-1})\}$					
倍面積						1872. 353458
面積 (㎡)						936. 1767290
地積						936. 17 ㎡

作成者	防府市迫戸町18番15号 土地家屋調査士 山根 勇 (令和 7年 4月 7日作成)	縮尺	申請人	澤田建設株式会社	縮尺
-----	---	----	-----	----------	----

地番	388-1, 3~17	土地所 地積測 在量 図図
土地の所在	防府市大字田島字上地六筋第七	

地 番	D 388-5					
筆 界 点	X座標 (X _n)	Y座標 (Y _n)	点間距離	境界標種別	座標値種別	備 考
7-31	-219, 313. 715	-56, 559. 784	12. 795	金属プレート標	実測値	永・新設
7-34	-219, 325. 798	-56, 555. 574	17. 002	その他	実測値	鉦・新設
7-30	-219, 331. 392	-56, 571. 629	9. 171	金属プレート標	実測値	永・新設
7K56	-219, 322. 904	-56, 575. 101	5. 014	金属プレート標	実測値	永・新設
7K10	-219, 318. 335	-56, 573. 035	14. 033	金属プレート標	実測値	永・新設
7-31	-219, 313. 715	-56, 559. 784		金属プレート標	実測値	永・新設
計 算 方 法	$2 F = \sum \{ X_n (Y_{n+1} - Y_{n-1}) \}$					
倍 面 積	430. 457108					
面 積 (㎡)	215. 2285540					
地 積	215. 22 ㎡					

地 番	E 388-6					
筆 界 点	X座標 (X _n)	Y座標 (Y _n)	点間距離	境界標種別	座標値種別	備 考
7-32	-219, 307. 898	-56, 543. 089	12. 796	金属プレート標	実測値	永・新設
7-35	-219, 319. 982	-56, 538. 879	17. 679	その他	実測値	鉾・新設
7-34	-219, 325. 798	-56, 555. 574	12. 795	その他	実測値	鉾・新設
7-31	-219, 313. 715	-56, 559. 784	17. 679	金属プレート標	実測値	永・新設
7-32	-219, 307. 898	-56, 543. 089		金属プレート標	実測値	永・新設
計 算 方 法	$2 F = \sum \{ X_n (Y_{n+1} - Y_{n-1}) \}$					
倍 面 積	452. 442995					
面 積 (㎡)	226. 2214975					
地 積	226. 22 ㎡					

地 番	F 388-7					
筆 界 点	X座標 (X _n)	Y座標 (Y _n)	点間距離	境界標種別	座標値種別	備 考
7-33	-219, 302. 083	-56, 526. 388	12. 793	金属プレート標	実測値	永・新設
7-36	-219, 314. 165	-56, 522. 182	17. 681	その他	実測値	鉾・新設
7-35	-219, 319. 982	-56, 538. 879	12. 796	その他	実測値	鉾・新設
7-32	-219, 307. 898	-56, 543. 089	17. 684	金属プレート標	実測値	永・新設
7-33	-219, 302. 083	-56, 526. 388		金属プレート標	実測値	永・新設
計 算 方 法	2 F = Σ { X _n (Y _{n+1} - Y _{n-1}) }					
倍 面 積	452. 495490					
面 積 (㎡)	226. 2477450					
地 積	226. 24 ㎡					

地 番	G 388-8						
筆 界 点	X座標 (X _n)	Y座標 (Y _n)	点間距離	境界標種別	座標値種別	備 考	
7-29	-219, 307. 351	-56, 502. 624	20. 711	金属プレート標	実測値	永・新設	
7-36	-219, 314. 165	-56, 522. 182	12. 793	その他	実測値	鉾・新設	
7-33	-219, 302. 083	-56, 526. 388	14. 483	金属プレート標	実測値	永・新設	
7K17	-219, 297. 318	-56, 512. 711	5. 053	金属プレート標	実測値	永・新設	
26	-219, 298. 993	-56, 507. 944	9. 908	金属プレート標	実測値	永・新設	
7-29	-219, 307. 351	-56, 502. 624		金属プレート標	実測値	永・新設	
計 算 方 法	$2 F = \sum \{ X_n (Y_{n+1} - Y_{n-1}) \}$						
倍 面 積							481. 176922
面 積 (㎡)							240. 5884610
地 積							240. 58 ㎡

地 番	H 388-9					
筆 界 点	X座標 (X _n)	Y座標 (Y _n)	点間距離	境界標種別	座標値種別	備 考
7-29	-219, 307. 351	-56, 502. 624	7. 209	金属プレート標	実測値	永・新設
K63	-219, 313. 432	-56, 498. 753	5. 043	金属プレート標	実測値	永・既設
K84	-219, 318. 289	-56, 500. 111	8. 024	金属プレート標	実測値	永・既設
K83	-219, 321. 875	-56, 507. 289	2. 671	金属プレート標	実測値	永・既設
31	-219, 322. 787	-56, 509. 799	5. 852	金属プレート標	実測値	永・新設
7K20	-219, 324. 761	-56, 515. 308	2. 838	金属プレート標	実測値	永・新設
7-37	-219, 325. 728	-56, 517. 976	12. 304	金属プレート標	実測値	永・新設
7-36	-219, 314. 165	-56, 522. 182	20. 711	その他	実測値	永・新設
7-29	-219, 307. 351	-56, 502. 624		金属プレート標	実測値	永・新設
計 算 方 法	$2 F = \sum \{ X_n (Y_{n+1} - Y_{n-1}) \}$					
倍 面 積	506. 651551					
面 積 (㎡)	253. 3257755					
地 積	253. 32 ㎡					

地 番	I 388-10					
筆 界 点	X座標 (X _n)	Y座標 (Y _n)	点間距離	境界標種別	座標値種別	備 考
7-37	-219, 325. 728	-56, 517. 976	17. 686	金属プレート標	実測値	永・新設
7-38	-219, 331. 748	-56, 534. 606	12. 518	金属プレート標	実測値	永・新設
7-35	-219, 319. 982	-56, 538. 879	17. 681	その他	実測値	鉦・新設
7-36	-219, 314. 165	-56, 522. 182	12. 304	その他	実測値	鉦・新設
7-37	-219, 325. 728	-56, 517. 976		金属プレート標	実測値	永・新設
計 算 方 法	$2 F = \sum \{ X_n (Y_{n+1} - Y_{n-1}) \}$					
倍 面 積	438. 925753					
面 積 (㎡)	219. 4628765					
地 積	219. 46 ㎡					

地 番	J 388-11						
筆 界 点	X座標 (X _n)	Y座標 (Y _n)	点間距離	境界標種別	座標値種別	備 考	
7-38	-219, 331. 748	-56, 534. 606	0. 565	金属プレート標	実測値	永・新設	
7K23	-219, 331. 941	-56, 535. 137	17. 121	金属プレート標	実測値	永・新設	
7-39	-219, 337. 756	-56, 551. 240	12. 719	金属プレート標	実測値	永・新設	
7-34	-219, 325. 798	-56, 555. 574	17. 679	その他	実測値	鉾・新設	
7-35	-219, 319. 982	-56, 538. 879	12. 518	その他	実測値	鉾・新設	
7-38	-219, 331. 748	-56, 534. 606		金属プレート標	実測値	永・新設	
計 算 方 法	$2 F = \sum \{ X_n (Y_{n+1} - Y_{n-1}) \}$						
倍 面 積							446. 253296
面 積 (㎡)							223. 1266480
地 積							223. 12 ㎡

作 成 者	防府市迫戸町 1 8 番 1 5 号 土地家屋調査士 山根 勇 (令和 7 年 4 月 7 日作成)	縮尺		申 請 人	澤田建設株式会社	縮尺	
-------	--	----	--	-------	----------	----	--

地番	388-1, 3~17	土地所 地積測 在量図
土地の所在	防府市大字田島字上地六筋第七	

地 番	K 388-12					
筆 界 点	X座標 (X _n)	Y座標 (Y _n)	点間距離	境界標種別	座標値種別	備 考
7-39	-219, 337. 756	-56, 551. 240	12. 997	金属プレート標	実測値	永・新設
7K32	-219, 342. 174	-56, 563. 463	4. 507	金属プレート標	実測値	永・新設
7K58	-219, 340. 339	-56, 567. 580	0. 513	金属プレート標	実測値	永・新設
7K57	-219, 340. 142	-56, 568. 054	9. 452	金属プレート標	実測値	永・新設
7-30	-219, 331. 392	-56, 571. 629	17. 002	金属プレート標	実測値	永・新設
7-34	-219, 325. 798	-56, 555. 574	12. 719	その他	実測値	鉾・新設
7-39	-219, 337. 756	-56, 551. 240		金属プレート標	実測値	永・新設
計 算 方 法	2 F = Σ { X _n (Y _{n+1} - Y _{n-1}) }					
倍 面 積	416. 943969					
面 積 (㎡)	208. 4719845					
地 積	208. 47 ㎡					

地 番	L 388-13						
筆 界 点	X座標 (X _n)	Y座標 (Y _n)	点間距離	境界標種別	座標値種別	備 考	
7-44	-219, 350. 490	-56, 568. 716	13. 802	金属プレート標	実測値	永・新設	
7-48	-219, 363. 468	-56, 564. 019	16. 055	金属プレート標	実測値	永・新設	
Y485	-219, 368. 918	-56, 579. 121	13. 796	金属プレート標	実測値	永・新設	
7-40	-219, 356. 150	-56, 584. 348	16. 625	金属プレート標	実測値	永・新設	
7-44	-219, 350. 490	-56, 568. 716		金属プレート標	実測値	永・新設	
計 算 方 法	$2 F = \sum \{ X_n (Y_{n+1} - Y_{n-1}) \}$						
倍 面 積							450. 766602
面 積 (㎡)							225. 3833010
地 積							225. 38 ㎡

地 番	M 388-14						
筆 界 点	X座標 (X _n)	Y座標 (Y _n)	点間距離	境界標種別	座標値種別	備 考	
7-43	-219, 344. 935	-56, 553. 368	13. 817	金属プレート標	実測値	永・新設	
7-47	-219, 357. 927	-56, 548. 666	16. 322	金属プレート標	実測値	永・新設	
7-48	-219, 363. 468	-56, 564. 019	13. 802	金属プレート標	実測値	永・新設	
7-44	-219, 350. 490	-56, 568. 716	16. 322	金属プレート標	実測値	永・新設	
7-43	-219, 344. 935	-56, 553. 368		金属プレート標	実測値	永・新設	
計 算 方 法	2 F = Σ { X _n (Y _{n+1} - Y _{n-1}) }						
倍 面 積							450. 798137
面 積 (㎡)							225. 3990685
地 積							225. 39 ㎡

地 番	N 388-15					
筆 界 点	X座標 (X _n)	Y座標 (Y _n)	点間距離	境界標種別	座標値種別	備 考
7-42	-219, 339. 405	-56, 538. 039	13. 883	金属プレート標	実測値	永・新設
7-46	-219, 352. 464	-56, 533. 328	10. 478	金属プレート標	実測値	永・新設
B52	-219, 355. 957	-56, 543. 207	5. 804	金属プレート標	実測値	永・新設
7-47	-219, 357. 927	-56, 548. 666	13. 817	金属プレート標	実測値	永・新設
7-43	-219, 344. 935	-56, 553. 368	0. 581	金属プレート標	実測値	永・新設
7K36	-219, 344. 737	-56, 552. 822	15. 715	金属プレート標	実測値	永・新設
7-42	-219, 339. 405	-56, 538. 039		金属プレート標	実測値	永・新設
計 算 方 法	$2 F = \sum \{ X_n (Y_{n+1} - Y_{n-1}) \}$					
倍 面 積	450. 813982					
面 積 (㎡)	225. 4069910					
地 積	225. 40 ㎡					

地 番	○ 388-16						
筆 界 点	X座標 (X _n)	Y座標 (Y _n)	点間距離	境界標種別	座標値種別	備 考	
7-41	-219, 333. 904	-56, 522. 855	14. 010	金属プレート標	実測値	永・新設	
7-45	-219, 347. 074	-56, 518. 078	16. 175	金属プレート標	実測値	永・新設	
7-46	-219, 352. 464	-56, 533. 328	13. 883	金属プレート標	実測値	永・新設	
7-42	-219, 339. 405	-56, 538. 039	0. 317	金属プレート標	実測値	永・新設	
7K38	-219, 339. 297	-56, 537. 741	15. 833	金属プレート標	実測値	永・新設	
7-41	-219, 333. 904	-56, 522. 855		金属プレート標	実測値	永・新設	
計 算 方 法	$2F = \sum \{X_n (Y_{n+1} - Y_{n-1})\}$						
倍 面 積							450. 794171
面 積 (㎡)							225. 3970855
地 積							225. 39 ㎡

地 番	P 388-17						
筆 界 点	X座標 (X _n)	Y座標 (Y _n)	点間距離	境界標種別	座標値種別	備 考	
32	-219, 328. 442	-56, 507. 751	14. 008	金属プレート標	実測値	永・新設	
30	-219, 341. 614	-56, 502. 985	7. 720	金属プレート標	実測値	永・既設	
B55	-219, 344. 297	-56, 510. 224	8. 330	金属プレート標	実測値	永・新設	
7-45	-219, 347. 074	-56, 518. 078	14. 010	金属プレート標	実測値	永・新設	
7-41	-219, 333. 904	-56, 522. 855	16. 061	金属プレート標	実測値	永・新設	
32	-219, 328. 442	-56, 507. 751		金属プレート標	実測値	永・新設	
計 算 方 法	$2 F = \sum \{ X_n (Y_{n+1} - Y_{n-1}) \}$						
倍 面 積							450. 808589
面 積 (㎡)							225. 4042945
地 積							225. 40 ㎡


総計	4309.4964525
----	--------------

作 成 者	防府市迫戸町 1 8 番 1 5 号 土地家屋調査士 山根 勇 (令和 7 年 4 月 7 日作成)	縮尺		申 請 人	澤田建設株式会社	縮尺	
-------	--	----	--	-------	----------	----	--


地番	388-1, 3～17	土地所在図
土地の所在	防府市大字田島字上地六筋第七	

Page 5 / 5
世界測地系
令和 7年 3月 25日測量

測 量 の 基 準			既 知 点 の 名 称 及 び 座 標 値				
測地系	既知点	座標変換	点 名	X座標	Y座標	標 識	備 考
世界	電子基準点	無	防府	-215,327.892	-58,697.838	-	
世界	電子基準点	無	徳山A	-216,952.735	-30,622.153	-	
世界	登記基準点	無	YT-1	-219,086.890	-56,643.559	金属標	既設・GPS
世界	登記基準点	無	YT-2	-219,144.693	-56,617.113	金属標	既設
世界	登記基準点	無	YT-3	-219,176.480	-56,584.005	-	亡失・GPS
世界	登記基準点	無	YT-4	-219,215.259	-56,551.147	-	亡失
世界	登記基準点	無	YT-5	-219,272.040	-56,521.198	-	亡失
世界	登記基準点	無	YT-6	-219,305.039	-56,551.030	-	亡失
世界	登記基準点	無	YT-7	-219,305.196	-56,597.039	-	亡失
世界	登記基準点	無	YT-8	-219,331.602	-56,585.779	-	亡失
世界	登記基準点	無	YT-9	-219,372.142	-56,572.444	その他	鋳・既設
世界	登記基準点	無	YT-10	-219,345.904	-56,528.323	-	亡失・GPS
世界	登記基準点	無	YT-11	-219,328.550	-56,480.388	金属標	既設
世界	登記基準点	無	YT-12	-219,253.553	-56,604.463	金属標	既設
世界	登記基準点	無	YT-13	-219,239.157	-56,573.734	-	亡失
世界	登記基準点	無	KT-1	-219,124.657	-56,617.802	金属標	既設
世界	登記基準点	無	KT-2	-219,161.204	-56,594.217	金属標	既設
世界	登記基準点	無	KT-3	-219,195.890	-56,572.393	金属標	既設
世界	登記基準点	無	KT-4	-219,223.949	-56,548.678	金属標	既設
世界	登記基準点	無	KT-5	-219,290.524	-56,506.355	金属標	既設
世界	登記基準点	無	7KT-1	-219,323.778	-56,509.193	金属標	
世界	登記基準点	無	7KT-2	-219,334.383	-56,540.565	金属標	
世界	登記基準点	無	7KT-3	-219,317.956	-56,573.383	金属標	
世界	登記基準点	無	7KT-4	-219,302.738	-56,529.367	金属標	
世界	登記基準点	無	7KT-5	-219,301.236	-56,590.076	金属標	
世界	登記基準点	無	7KT-6	-219,273.272	-56,600.785	金属標	
世界	登記基準点	無	7KT-3-1	-219,329.724	-56,635.838	その他	鋳

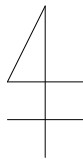

登記基準点網図
S=1/2000

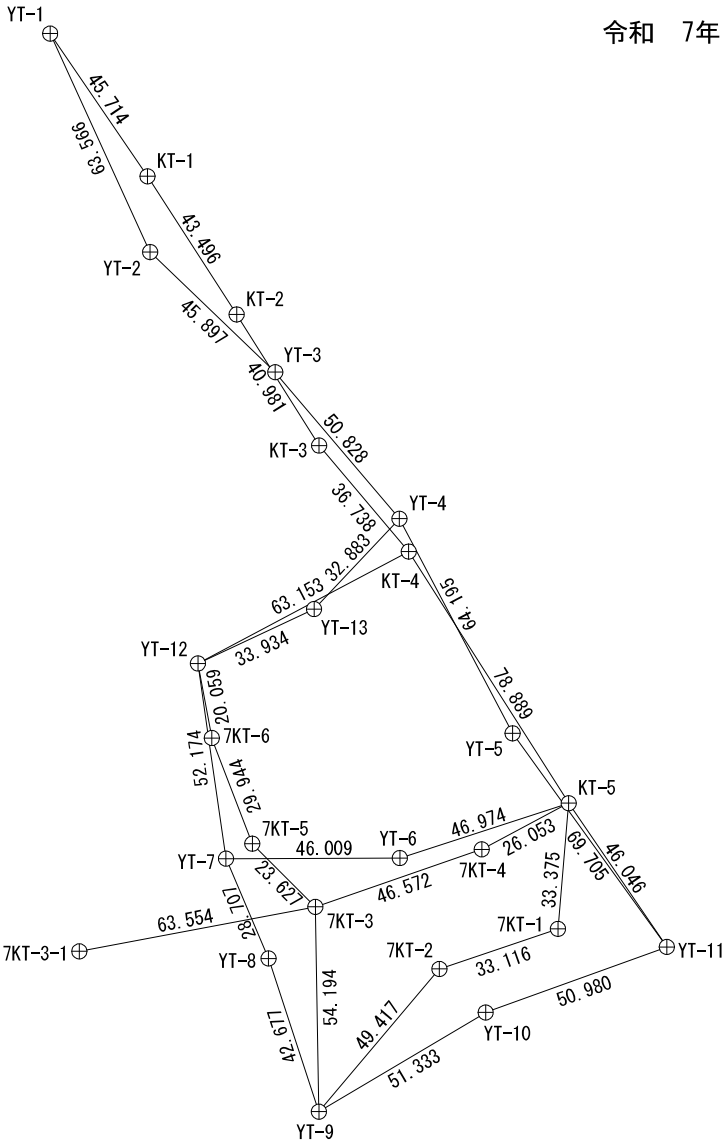

測量年月日	令和 4年 4月 19日
	令和 5年 3月 31日
	令和 7年 3月 10日
座標系	Ⅲ系

作 成 者	防府市迫戸町18番15号 土地家屋調査士 山根 勇 (令和 7年 4月 7日作成)	縮尺		申 請 人	澤田建設株式会社	縮尺	
-------	---	----	--	-------	----------	----	--